

**ОПИСАНИЕ МЕСТОПОЛОЖЕНИЯ ГРАНИЦ**  
**публичного сервитута Сооружение - ВЛ 220 кВ Шагол-Кунашак**  
(наименование объекта, местоположение границ которого описано)

---

**Раздел 1**

**Сведения об объекте**

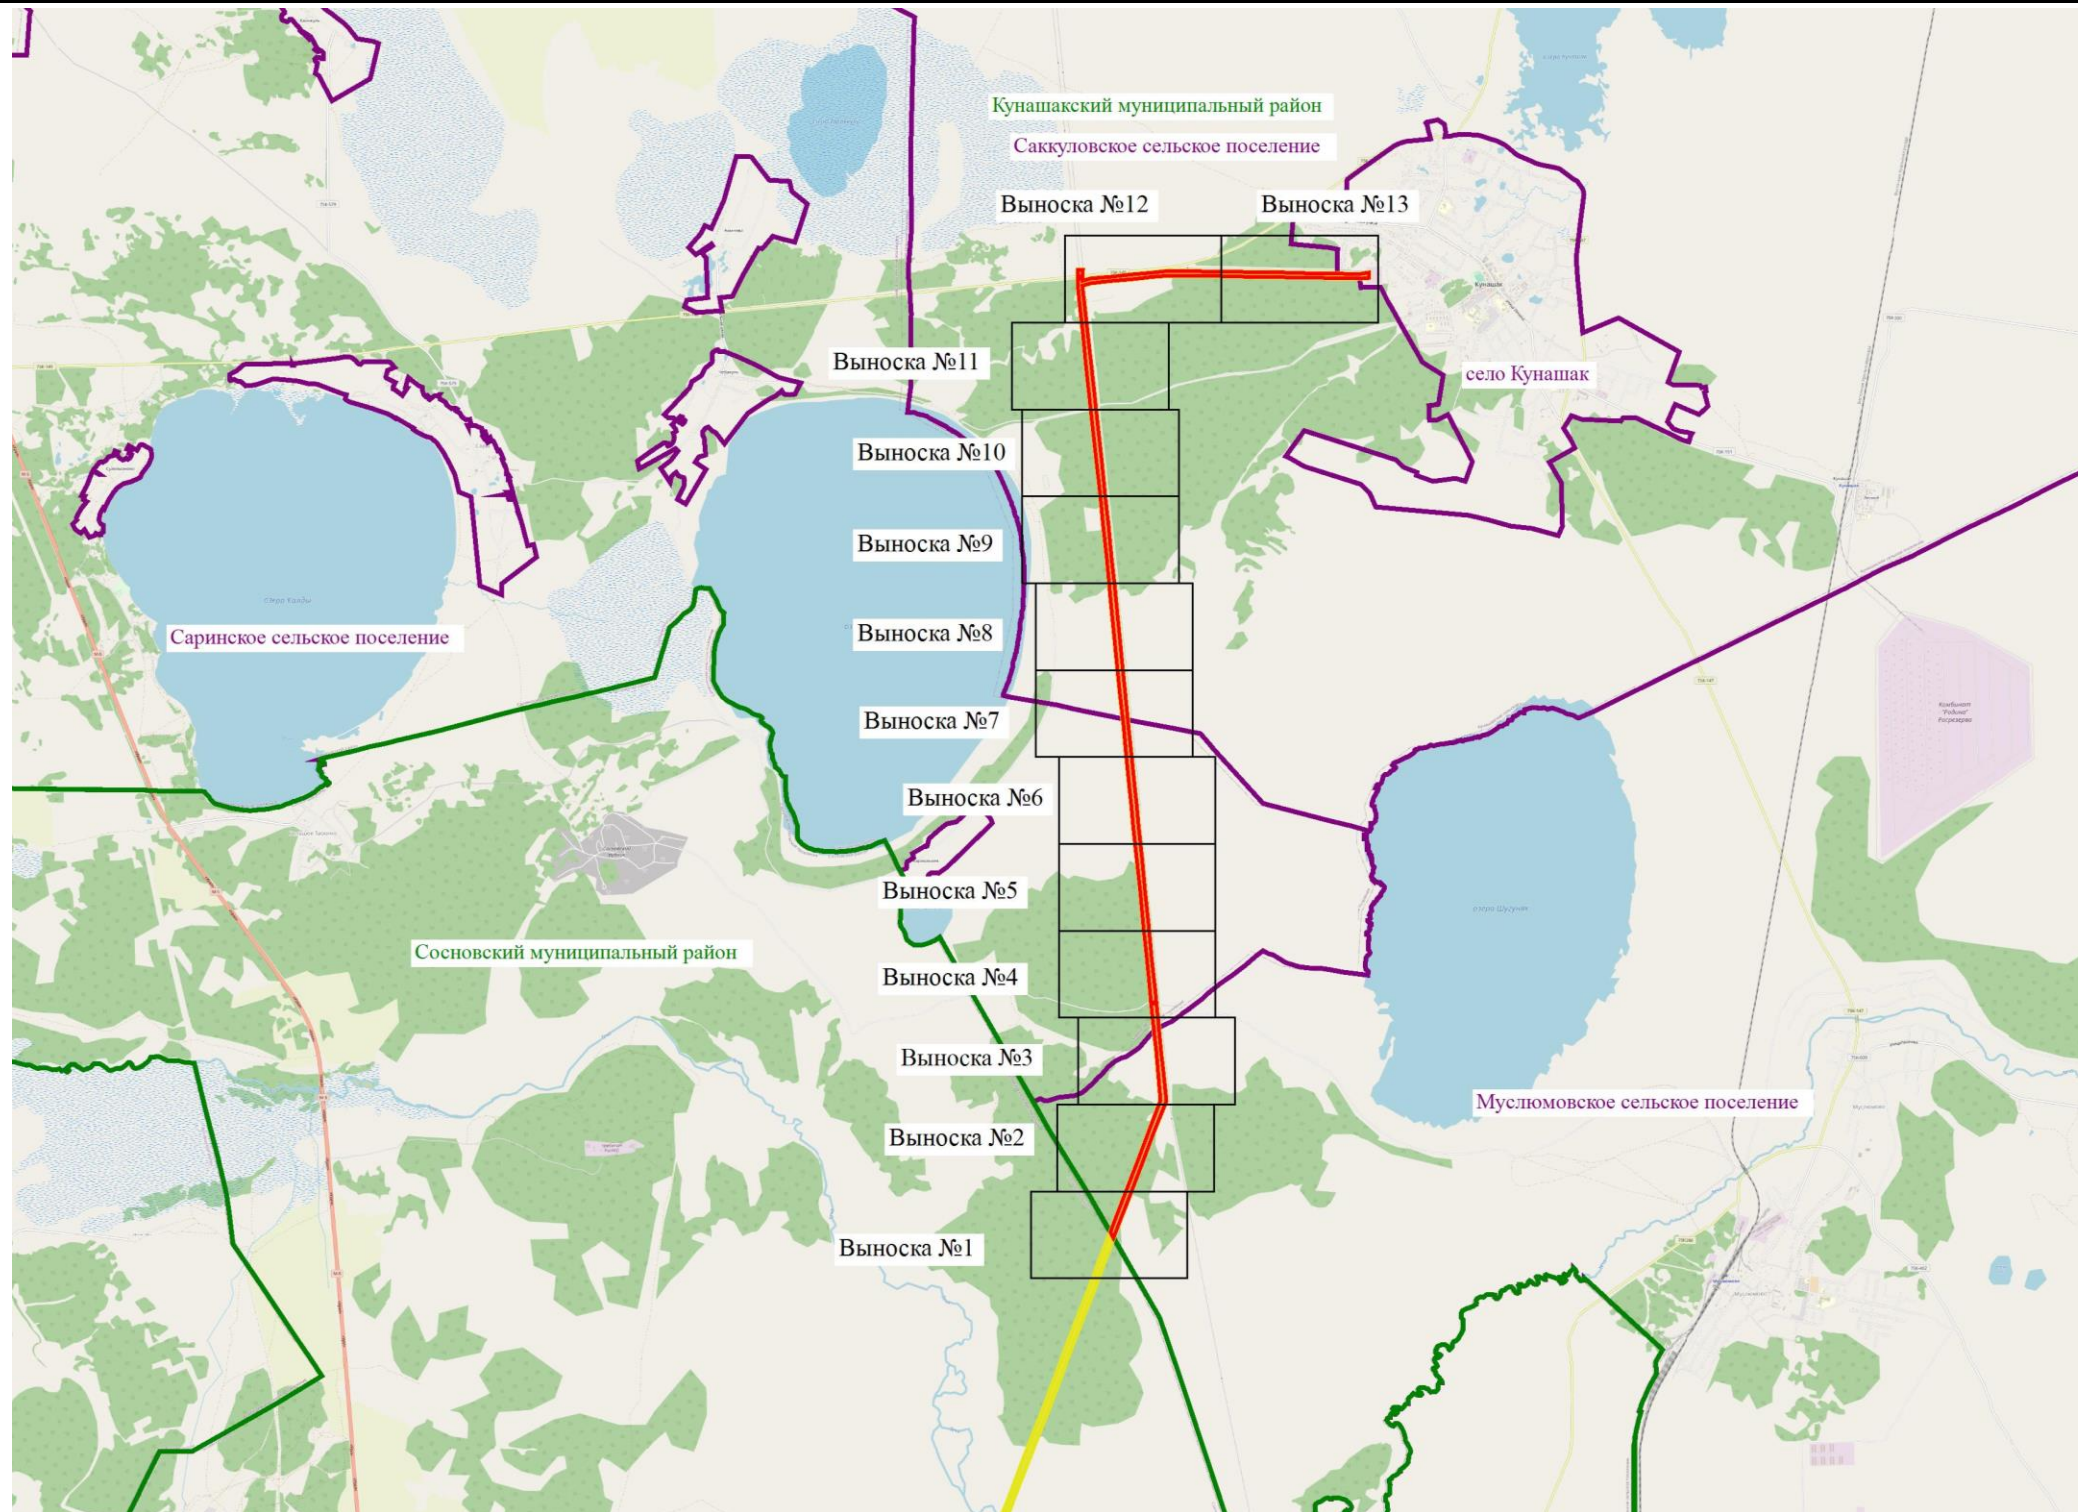
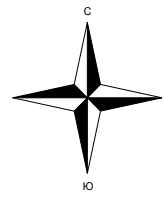
<b>Сведения об объекте</b>		
№ п/п	Характеристики объекта	Описание характеристик
1	2	3
1	Местоположение объекта	Челябинская область, Кунашакский муниципальный район
2	Площадь объекта +/- величина погрешности определения площади (Р +/- Дельта Р)	1028752 кв.м±288
3	Иные характеристики объекта	Публичный сервитут на основании существования инженерного сооружения: <b>Сооружение - ВЛ 220 кВ Шагол-Кунашак</b> сроком действия 49 лет в интересах Публичного акционерного общества "Федеральная сетевая компания Единой энергетической системы"

<b>Местоположение публичного сервитута: Челябинская область, Кунашакский муниципальный район</b>			
<b>Система координат</b>		<b>МСК-74 зона 2</b>	
<b>Метод определения координат</b>		<b>Аналитический</b>	
<b>Обозначение характерных точек границ публичного сервитута</b>	<b>Координаты, м</b>		
	<b>X</b>	<b>Y</b>	<b>Средняя квадратическая погрешность положения характерных точек (Mt), м</b>
<b>1</b>	<b>2</b>	<b>3</b>	<b>4</b>
1	653718.33	2327777.42	0.10
2	653863.24	2327833.15	0.10
3	654257.10	2327984.11	0.10
4	654633.25	2328128.18	0.10
5	655020.73	2328276.65	0.10
6	655406.06	2328420.48	0.10
7	655761.13	2328388.46	0.10
8	656025.70	2328362.15	0.10
9	656434.84	2328321.32	0.10
10	656651.26	2328299.57	0.10
11	656651.40	2328307.30	0.10
12	656635.81	2328349.56	0.10
13	656642.51	2328355.13	0.10
14	656660.03	2328309.22	0.10
15	656660.00	2328298.69	0.10
16	656825.90	2328282.01	0.10
17	657223.46	2328241.95	0.10
18	657653.04	2328198.67	0.10
19	658079.90	2328155.84	0.10
20	658499.85	2328113.40	0.10
21	658923.35	2328070.73	0.10
22	659183.98	2328043.75	0.10
23	659466.95	2328015.29	0.10
24	659773.92	2327985.20	0.10
25	660199.90	2327942.48	0.10
26	660594.13	2327902.93	0.10
27	660970.98	2327865.14	0.10
28	661288.77	2327833.24	0.10
29	661517.64	2327810.43	0.10
30	661915.20	2327770.59	0.10
31	662326.49	2327729.40	0.10
32	662735.07	2327688.45	0.10
33	663137.26	2327648.14	0.10
34	663536.26	2327604.86	0.10
35	663947.89	2327560.31	0.10
36	664373.89	2327514.12	0.10
37	664795.37	2327468.44	0.10
38	665194.54	2327425.21	0.10
39	665611.29	2327380.05	0.10
40	665834.31	2327356.95	0.10
41	665898.85	2327357.51	0.10





<b>1</b>	<b>2</b>	<b>3</b>	<b>4</b>
42	665905.42	2327421.89	0.10
43	665876.78	2327421.54	0.10
44	665904.34	2327517.92	0.10
45	665929.31	2327787.12	0.10
46	665956.14	2328058.25	0.10
47	665982.77	2328326.77	0.10
48	666007.00	2328533.04	0.10
49	666000.70	2328699.13	0.10
50	665997.04	2328956.48	0.10
51	665992.98	2329221.32	0.10
52	665989.21	2329495.73	0.10
53	665985.34	2329746.16	0.10
54	665980.90	2330028.61	0.10
55	665977.06	2330275.03	0.10
56	665973.19	2330522.66	0.10
57	665969.16	2330780.86	0.10
58	665966.96	2330986.26	0.10
59	665978.21	2331076.36	0.10
60	665914.76	2331074.26	0.10
61	665903.78	2330984.89	0.10
62	665911.58	2330779.90	0.10
63	665915.59	2330521.74	0.10
64	665919.47	2330274.12	0.10
65	665923.31	2330027.69	0.10
66	665927.75	2329745.27	0.10
67	665931.62	2329494.93	0.10
68	665935.39	2329220.49	0.10
69	665939.45	2328955.65	0.10
70	665943.11	2328698.29	0.10
71	665943.81	2328533.04	0.10
72	665925.44	2328332.45	0.10
73	665898.83	2328063.93	0.10
74	665871.98	2327792.76	0.10
75	665842.25	2327529.73	0.10
76	665811.32	2327422.80	0.10
77	665618.28	2327444.67	0.10
78	665201.54	2327489.82	0.10
79	664802.37	2327533.05	0.10
80	664380.90	2327578.76	0.10
81	663954.89	2327624.92	0.10
82	663543.26	2327669.48	0.10
83	663144.04	2327712.79	0.10
84	662741.55	2327753.09	0.10
85	662332.97	2327794.05	0.10
86	661921.68	2327835.28	0.10
87	661524.10	2327875.10	0.10
88	661295.21	2327897.92	0.10
89	660977.46	2327929.79	0.10
90	660600.61	2327967.62	0.10
91	660206.38	2328007.16	0.10
92	659780.40	2328049.85	0.10

<b>1</b>	<b>2</b>	<b>3</b>	<b>4</b>
93	659473.58	2328081.35	0.10
94	659190.61	2328109.81	0.10
95	658929.87	2328135.42	0.10
96	658506.39	2328178.09	0.10
97	658086.40	2328220.53	0.10
98	657659.53	2328263.36	0.10
99	657229.98	2328306.64	0.10
100	656832.41	2328346.67	0.10
101	656441.31	2328386.01	0.10
102	656032.13	2328426.84	0.10
103	655767.56	2328453.15	0.10
104	655396.16	2328493.81	0.10
105	654997.47	2328337.34	0.10
106	654610.00	2328188.86	0.10
107	654233.85	2328044.84	0.10
108	653840.26	2327893.93	0.10
109	653645.76	2327819.13	0.10
1	653718.33	2327777.42	0.10
110	665926.45	2327357.75	0.10
111	666017.35	2327358.52	0.10
112	666021.88	2327423.33	0.10
113	665932.66	2327422.22	0.10
110	665926.45	2327357.75	0.10

Схема расположения границ публичного сервитута




Используемые условные знаки и обозначения:

-  - обозначение границы публичного сервитута
-  - обозначение границы охранной зоны линии электропередачи
-  - обозначение границы муниципального района
-  - обозначение границы сельского поселения

М 1:90000

### Схема расположения границ публичного сервитута

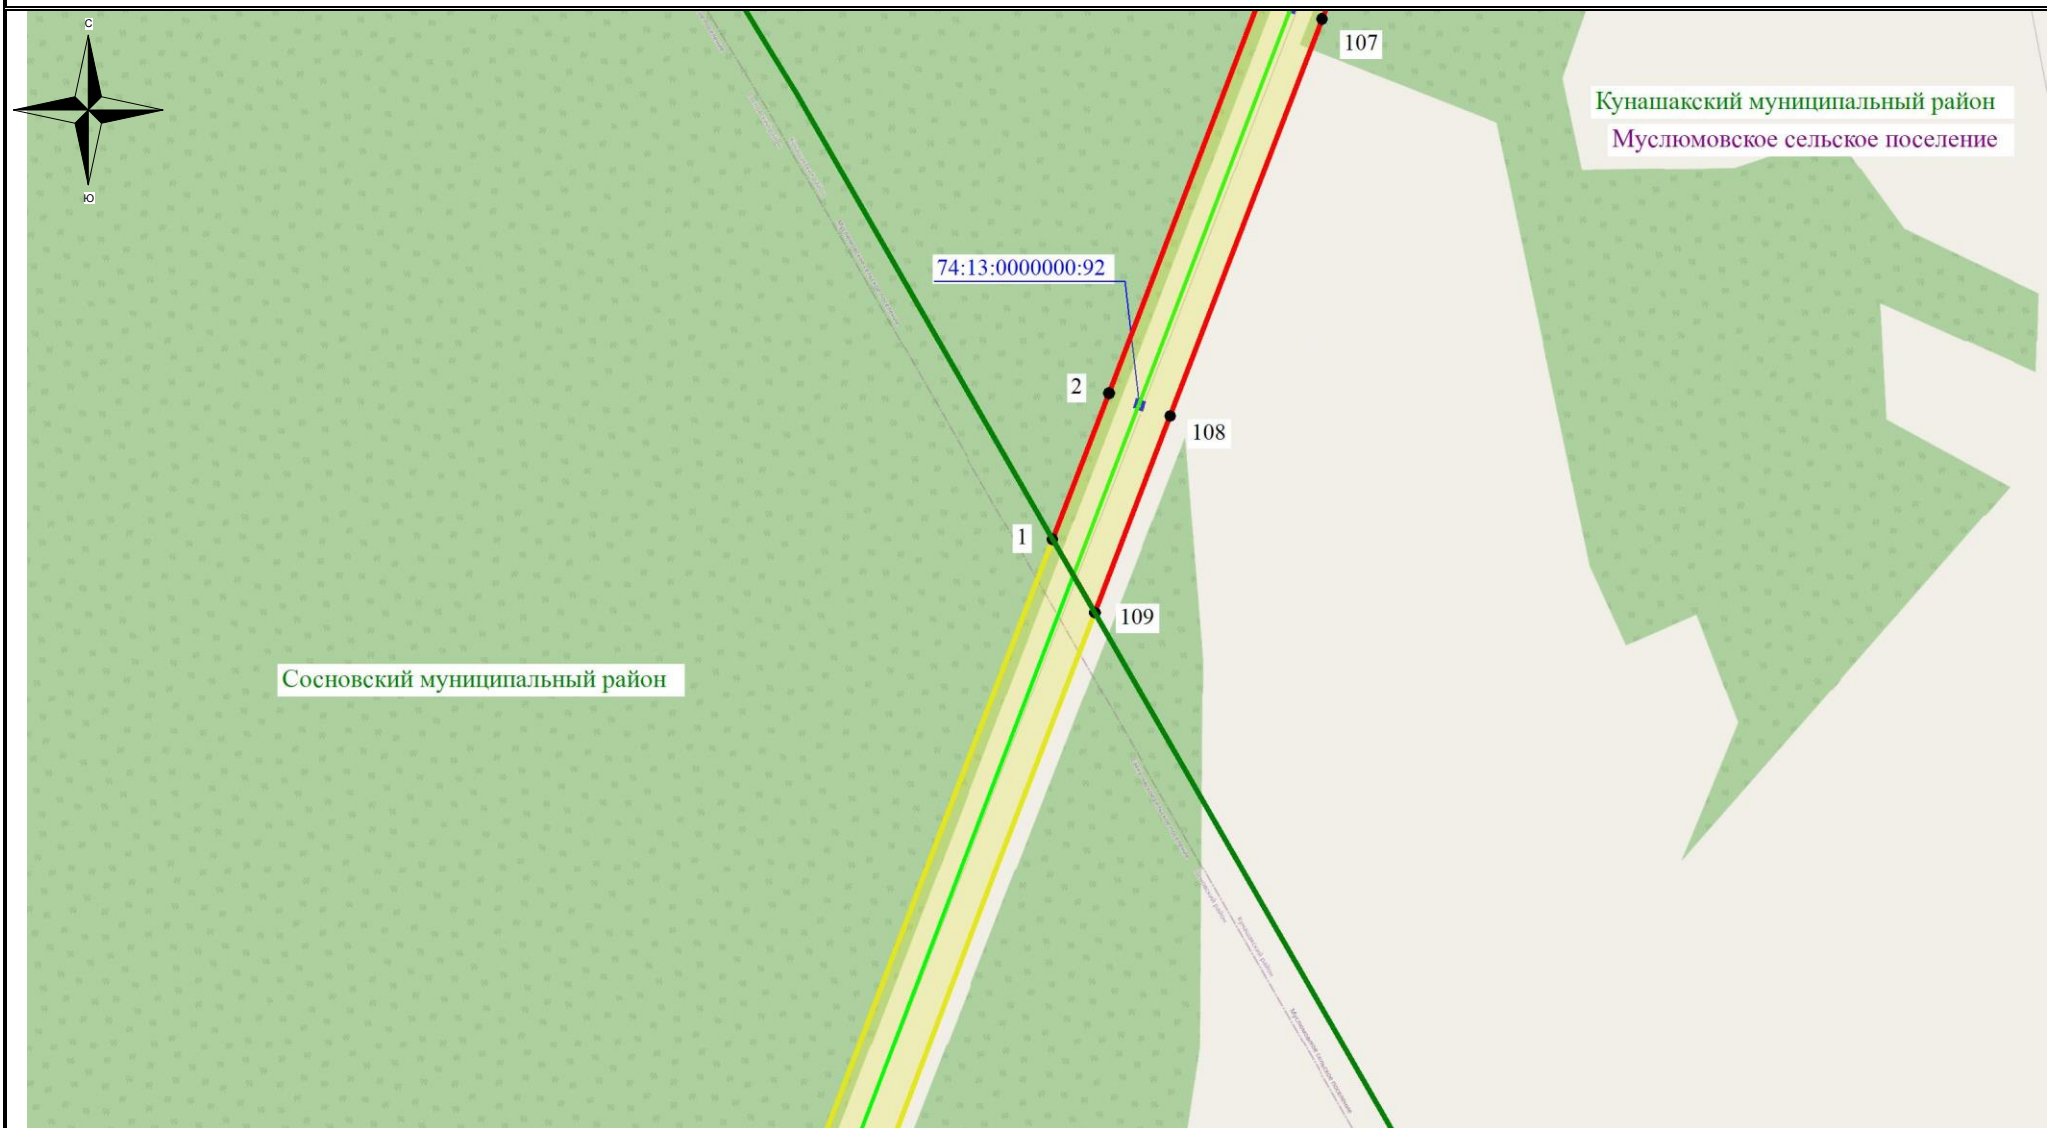

**Используемые условные знаки и обозначения:**


- обозначение границы земельного участка
- обозначение линии электропередачи
- обозначение границы муниципального района
- обозначение границы сельского поселения

- обозначение границы охранной зоны линии электропередачи
- 22 - обозначение характерной точки границы публичного сервитута
- обозначение границы публичного сервитута
- 74:13:0000000:92 – обозначение кадастрового номера земельного участка
- Кунашакский муниципальный район – обозначение муниципального района
- Саринское сельское поселение – обозначение сельского поселения

Масштаб 1:7500

Выноска №1
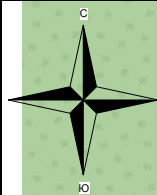
### Схема расположения границ публичного сервитута



Кунашакский муниципальный район  
Муслимовское сельское поселение

74:13:0000000:92

5

105





74:13:0000000:92

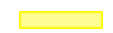


4

106

74:13:0000000:92

3


- Используемые условные знаки и обозначения:**
-  - обозначение границы земельного участка
  -  - обозначение линии электропередачи
  -  - обозначение границы муниципального района
  -  - обозначение границы сельского поселения

-  - обозначение границы охранной зоны линии электропередачи
-  22 - обозначение характерной точки границы публичного сервитута
-  - обозначение границы публичного сервитута
- 74:13:0000000:92 – обозначение кадастрового номера земельного участка
- Кунашакский муниципальный район – обозначение муниципального района
- Саринское сельское поселение – обозначение сельского поселения

Масштаб 1:7500

Выноска №2

### Схема расположения границ публичного сервитута

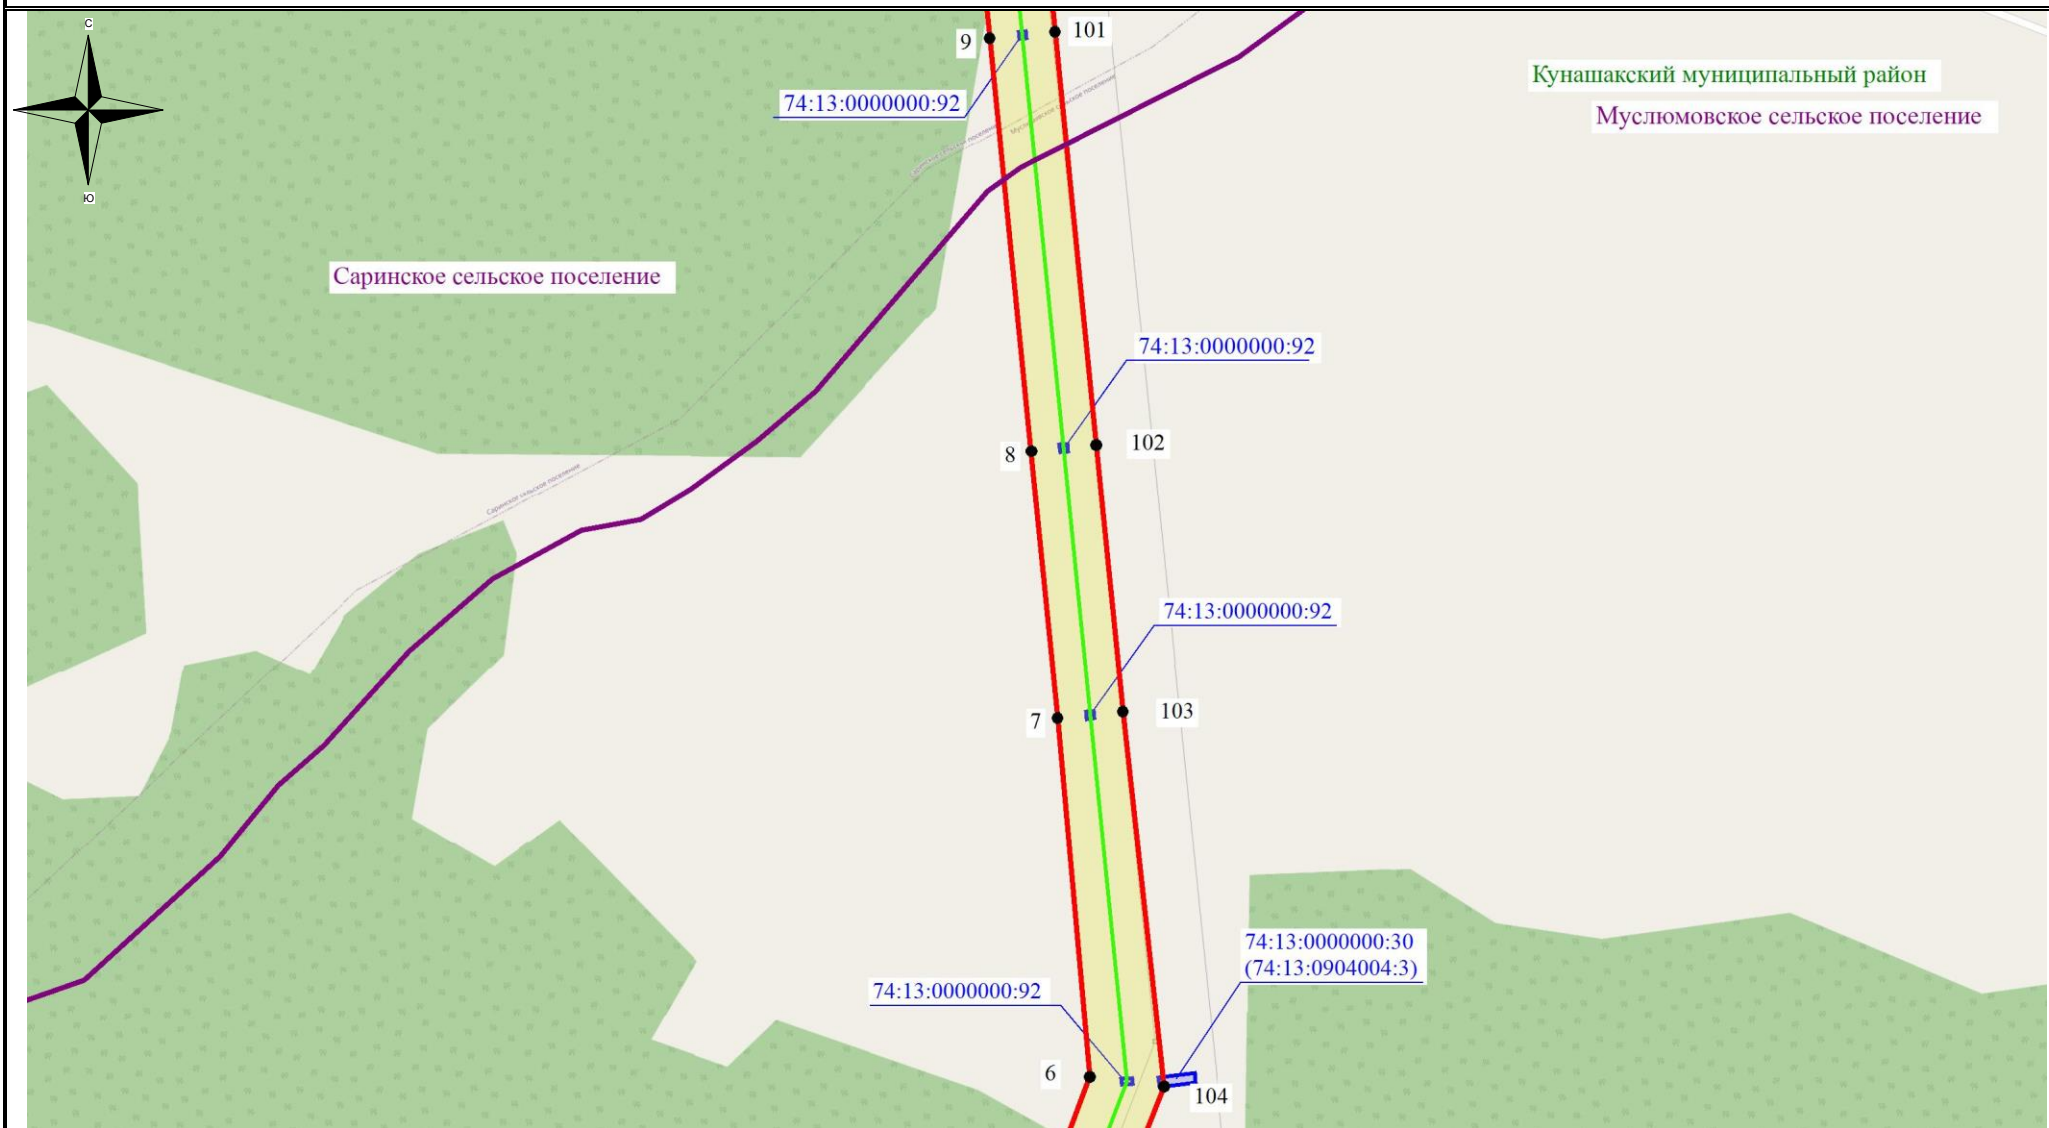

#### Используемые условные знаки и обозначения:

- обозначение границы земельного участка
- обозначение линии электропередачи
- обозначение границы муниципального района
- обозначение границы сельского поселения

- обозначение границы охранной зоны линии электропередачи
- 22 - обозначение характерной точки границы публичного сервитута
- обозначение границы публичного сервитута


74:13:0000000:92 – обозначение кадастрового номера земельного участка  
 Кунашакский муниципальный район – обозначение муниципального района  
 Саринское сельское поселение – обозначение сельского поселения

Масштаб 1:7500

Выноска №3


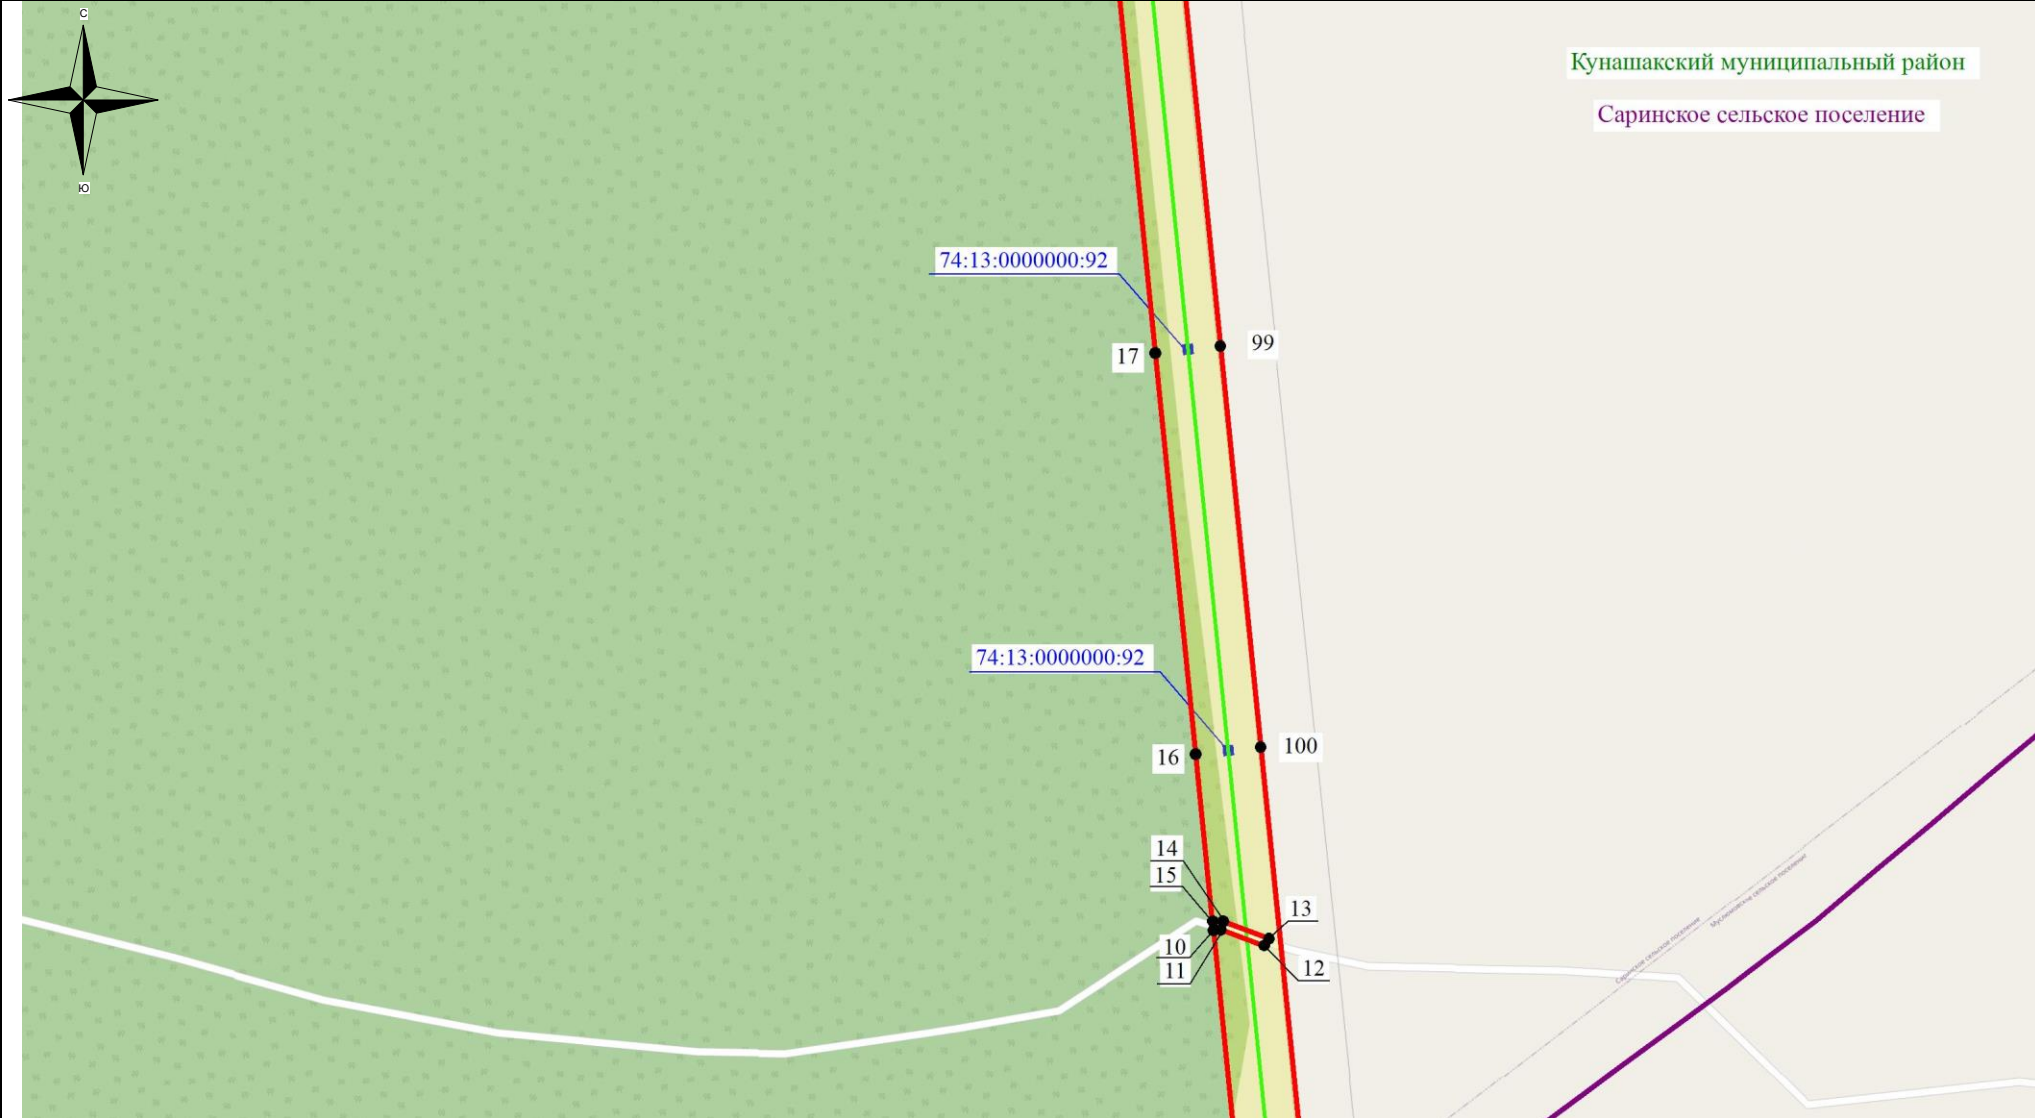
### Схема расположения границ публичного сервитута



**Используемые условные знаки и обозначения:**



- обозначение границы земельного участка
- обозначение линии электропередачи
- обозначение границы муниципального района
- обозначение границы сельского поселения

- обозначение границы охранной зоны линии электропередачи
- 22 - обозначение характерной точки границы публичного сервитута
- обозначение границы публичного сервитута
- 74:13:0000000:92** – обозначение кадастрового номера земельного участка
- Кунашакский муниципальный район** – обозначение муниципального района
- Саринское сельское поселение** – обозначение сельского поселения

Масштаб 1:7500

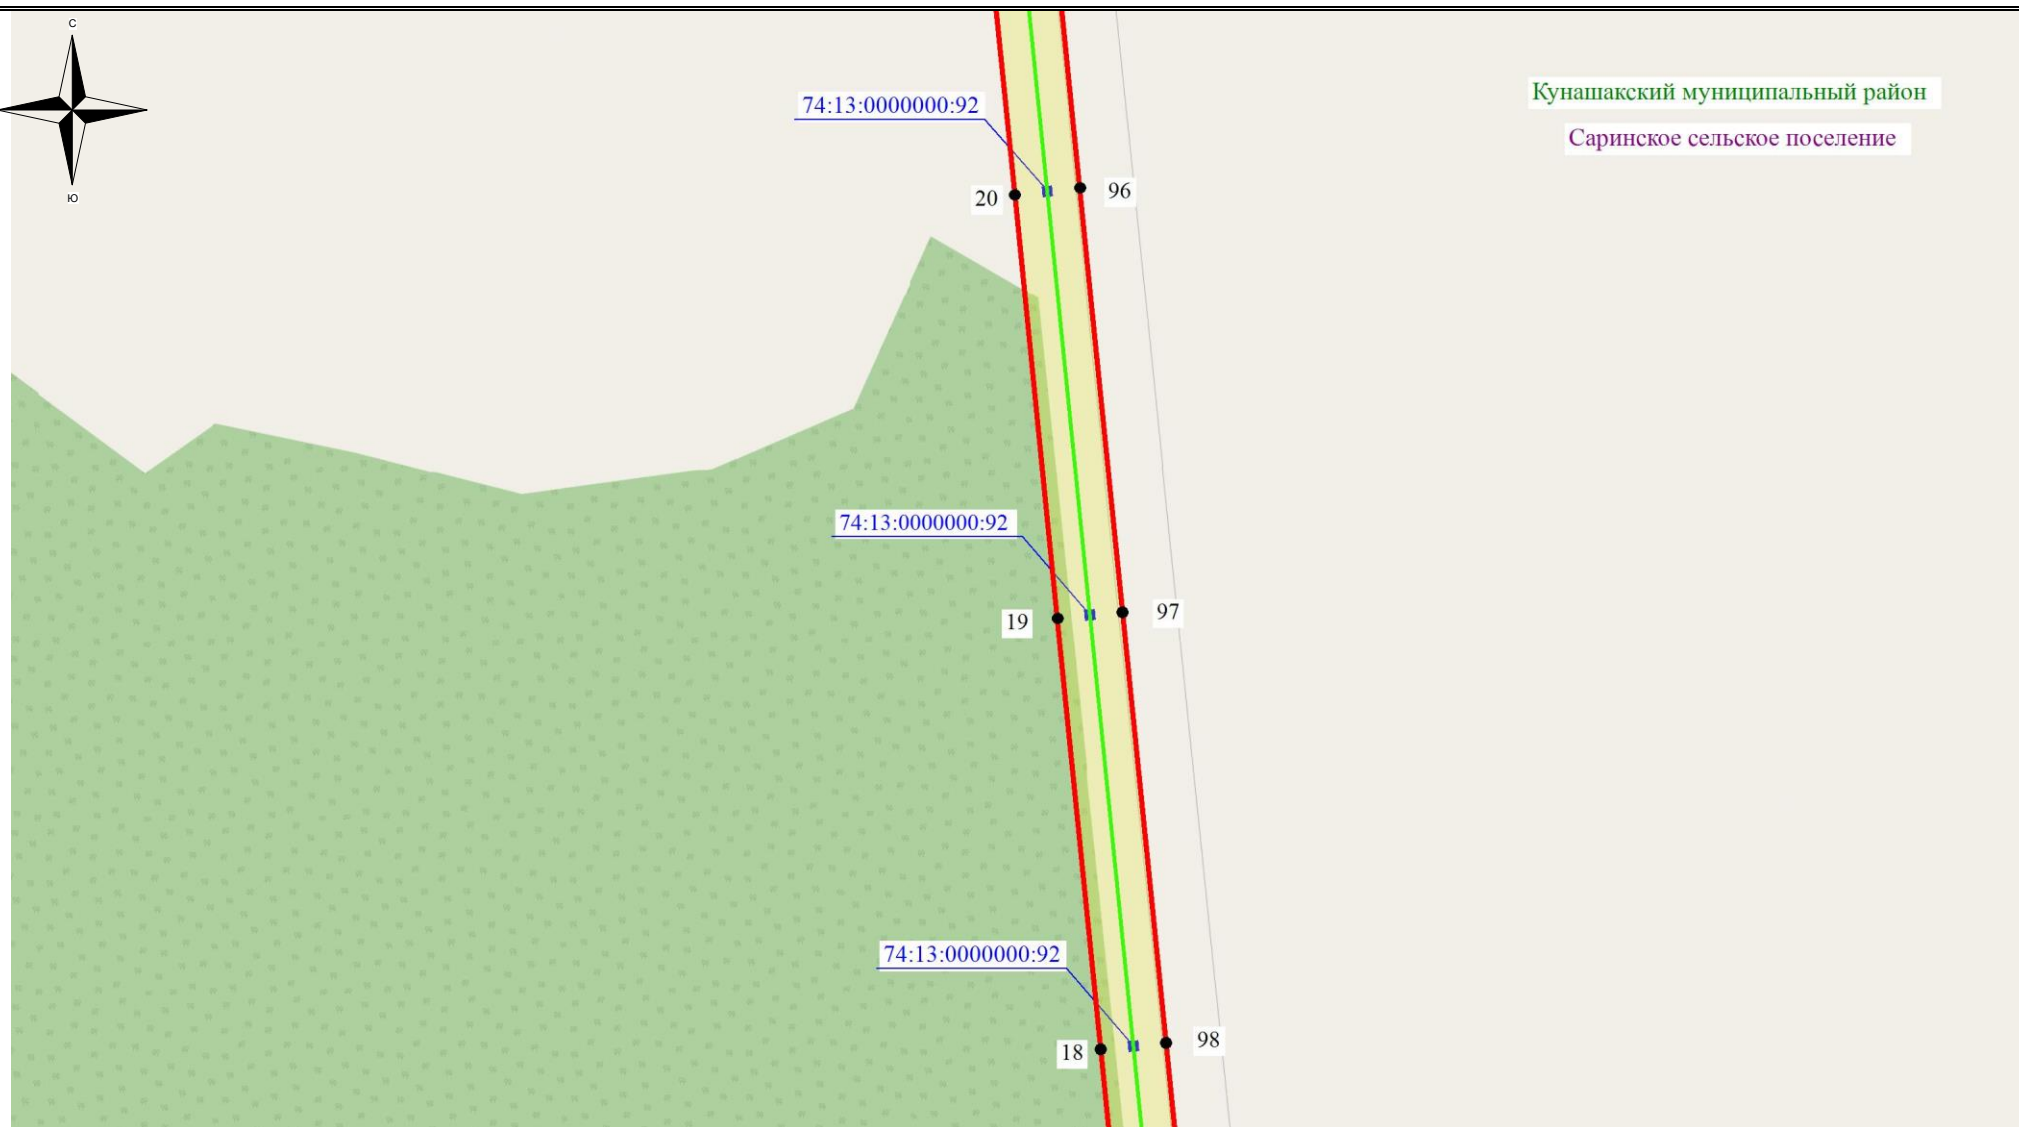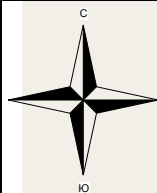Выноска №4





### Схема расположения границ публичного сервитута

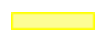
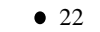



Кунашакский муниципальный район

Саринское сельское поселение

#### Используемые условные знаки и обозначения:

-  - обозначение границы земельного участка
-  - обозначение линии электропередачи
-  - обозначение границы муниципального района
-  - обозначение границы сельского поселения


-  - обозначение границы охранной зоны линии электропередачи
-  22 - обозначение характерной точки границы публичного сервитута
-  - обозначение границы публичного сервитута

74:13:0000000:92 – обозначение кадастрового номера земельного участка  
Кунашакский муниципальный район – обозначение муниципального района  
Саринское сельское поселение – обозначение сельского поселения

Масштаб 1:7500

Выноска №5

### Схема расположения границ публичного сервитута

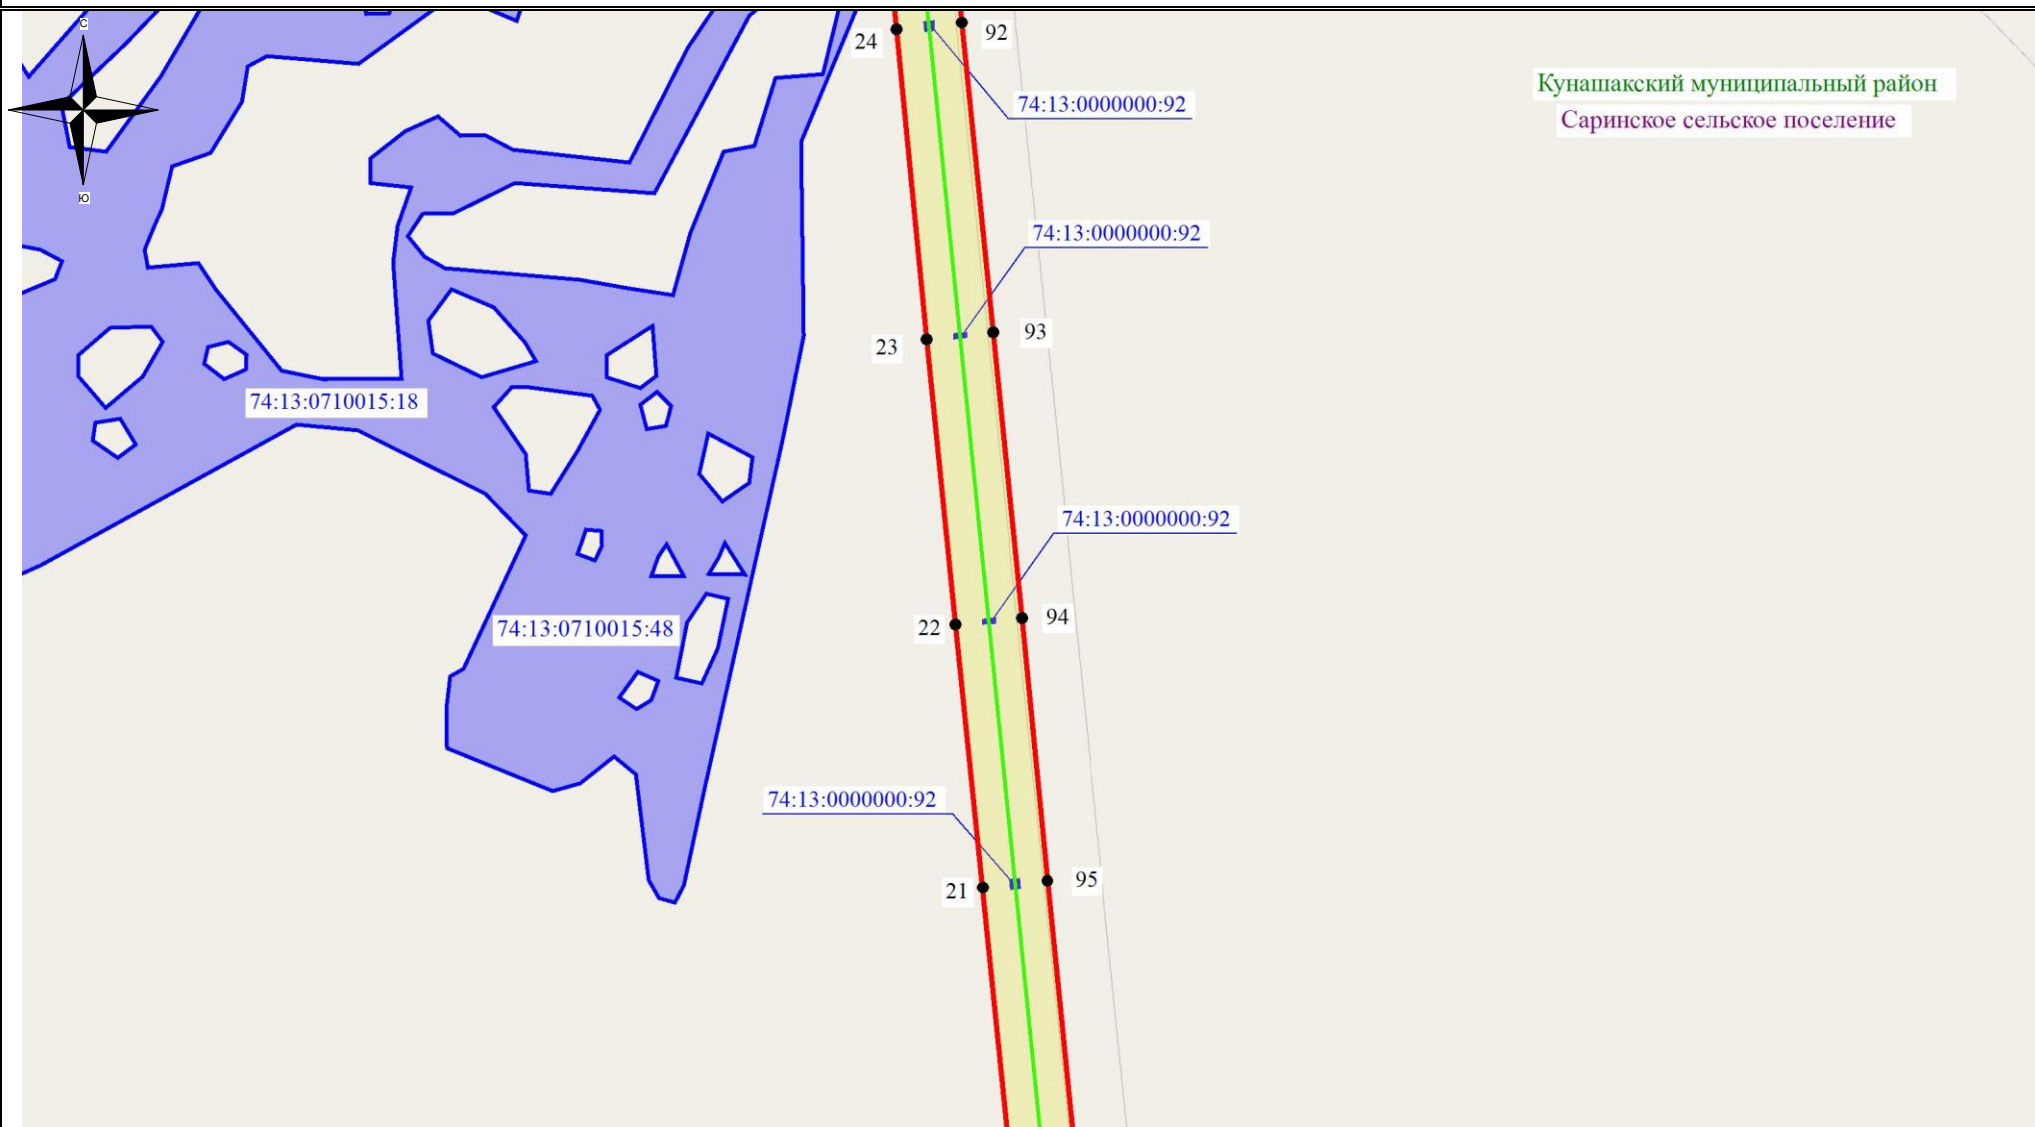

Кунашакский муниципальный район  
Саринское сельское поселение

#### Используемые условные знаки и обозначения:


- ▬ - обозначение границы земельного участка
- ▬ - обозначение линии электропередачи
- ▬ - обозначение границы муниципального района
- ▬ - обозначение границы сельского поселения

- обозначение границы охранной зоны линии электропередачи
- 22 - обозначение характерной точки границы публичного сервитута
- ▬ - обозначение границы публичного сервитута
- 74:13:0000000:92 – обозначение кадастрового номера земельного участка
- Кунашакский муниципальный район – обозначение муниципального района
- Саринское сельское поселение – обозначение сельского поселения

Масштаб 1:7500

Выноска №6
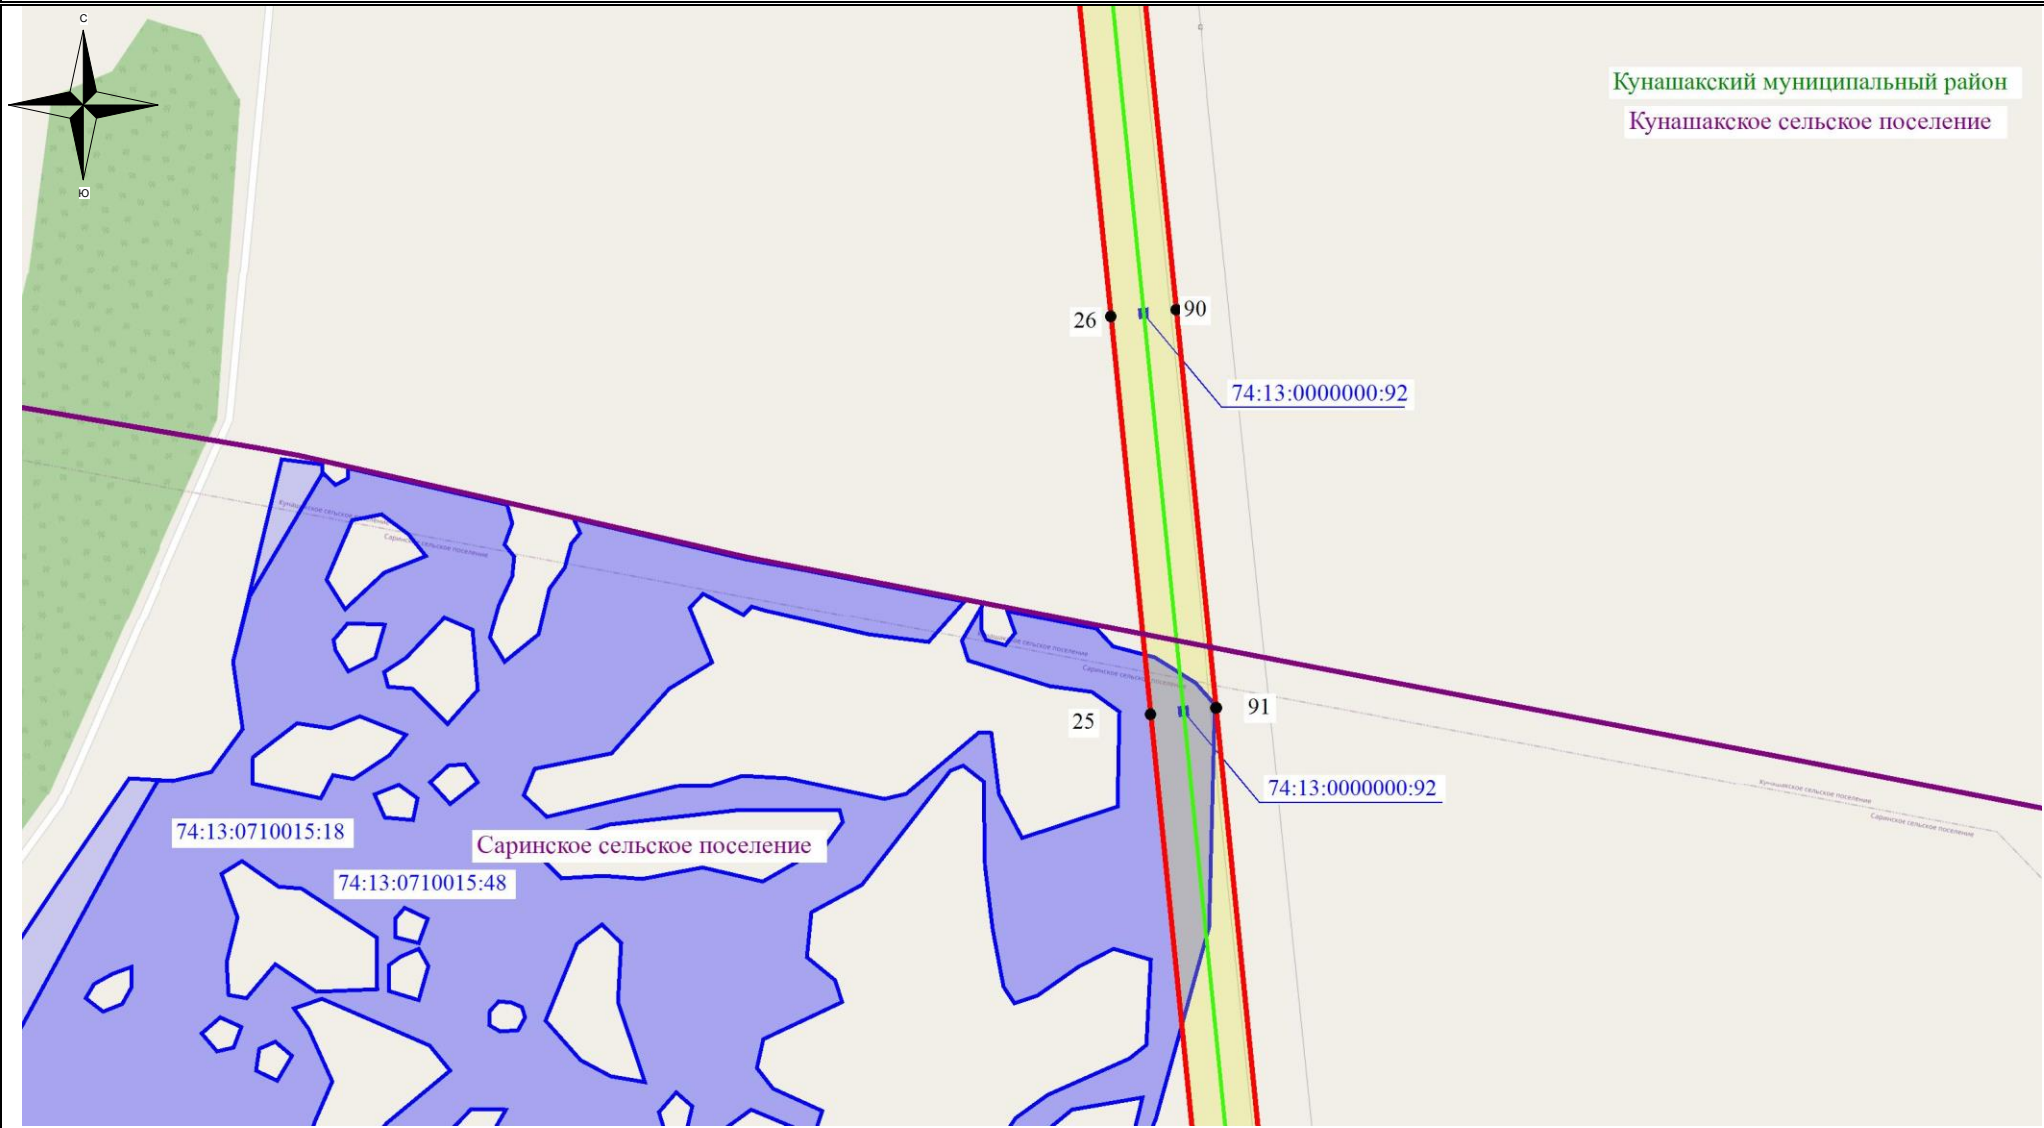
### Схема расположения границ публичного сервитута



**Используемые условные знаки и обозначения:**


- ▬ - обозначение границы земельного участка
- ▬ - обозначение линии электропередачи
- ▬ - обозначение границы муниципального района
- ▬ - обозначение границы сельского поселения

- обозначение границы охранной зоны линии электропередачи
- 22 - обозначение характерной точки границы публичного сервитута
- ▬ - обозначение границы публичного сервитута
- 74:13:0000000:92 – обозначение кадастрового номера земельного участка
- Кунашакский муниципальный район – обозначение муниципального района
- Саринское сельское поселение – обозначение сельского поселения


Масштаб 1:7500

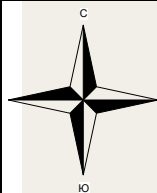Выноска №7





### Схема расположения границ публичного сервитута

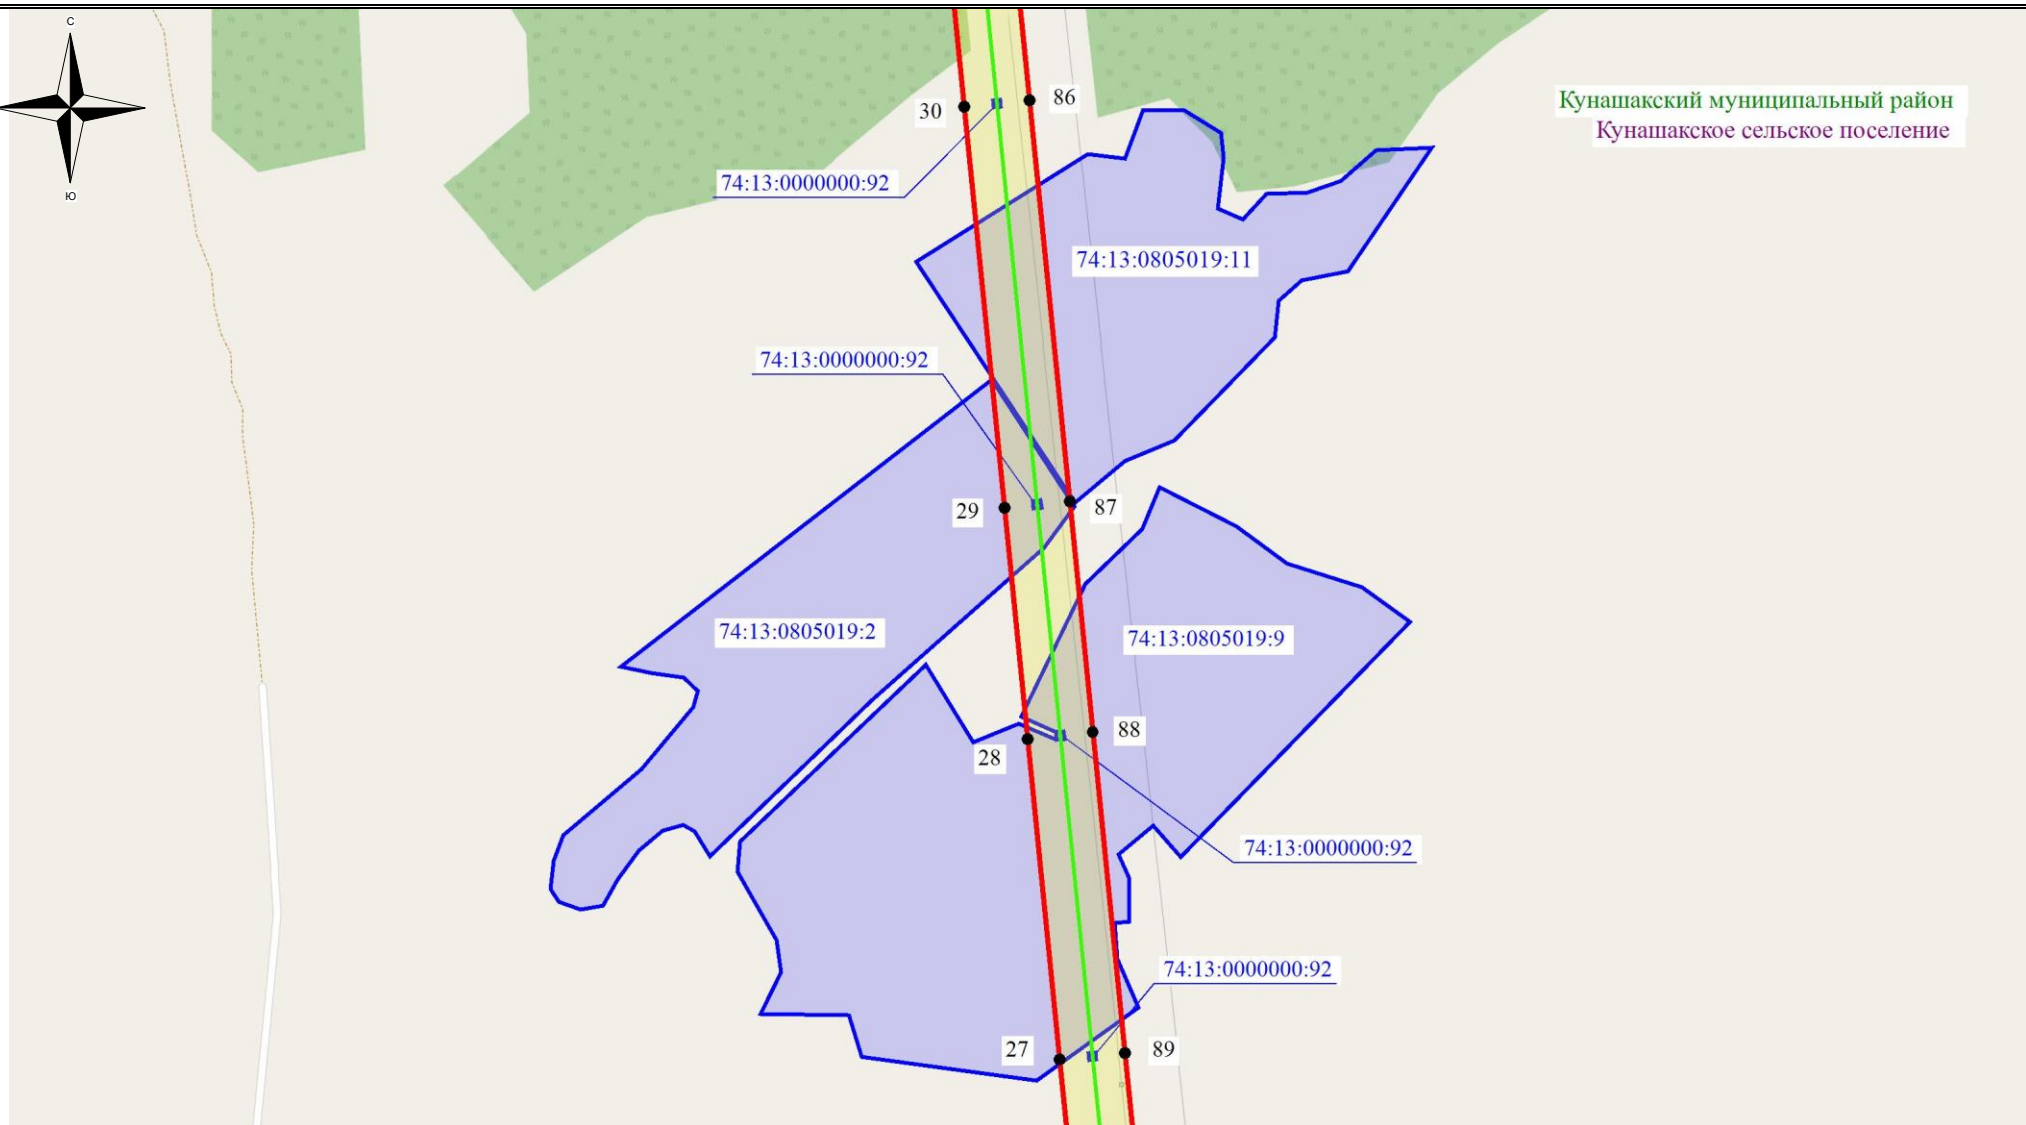




Кунашакский муниципальный район  
Кунашакское сельское поселение



#### Используемые условные знаки и обозначения:


-  - обозначение границы земельного участка
-  - обозначение линии электропередачи
-  - обозначение границы муниципального района
-  - обозначение границы сельского поселения

-  - обозначение границы охранной зоны линии электропередачи
-  22 - обозначение характерной точки границы публичного сервитута
-  - обозначение границы публичного сервитута
- 74:13:0000000:92 – обозначение кадастрового номера земельного участка
- Кунашакский муниципальный район – обозначение муниципального района
- Саринское сельское поселение – обозначение сельского поселения

Масштаб 1:7500

Выноска №8
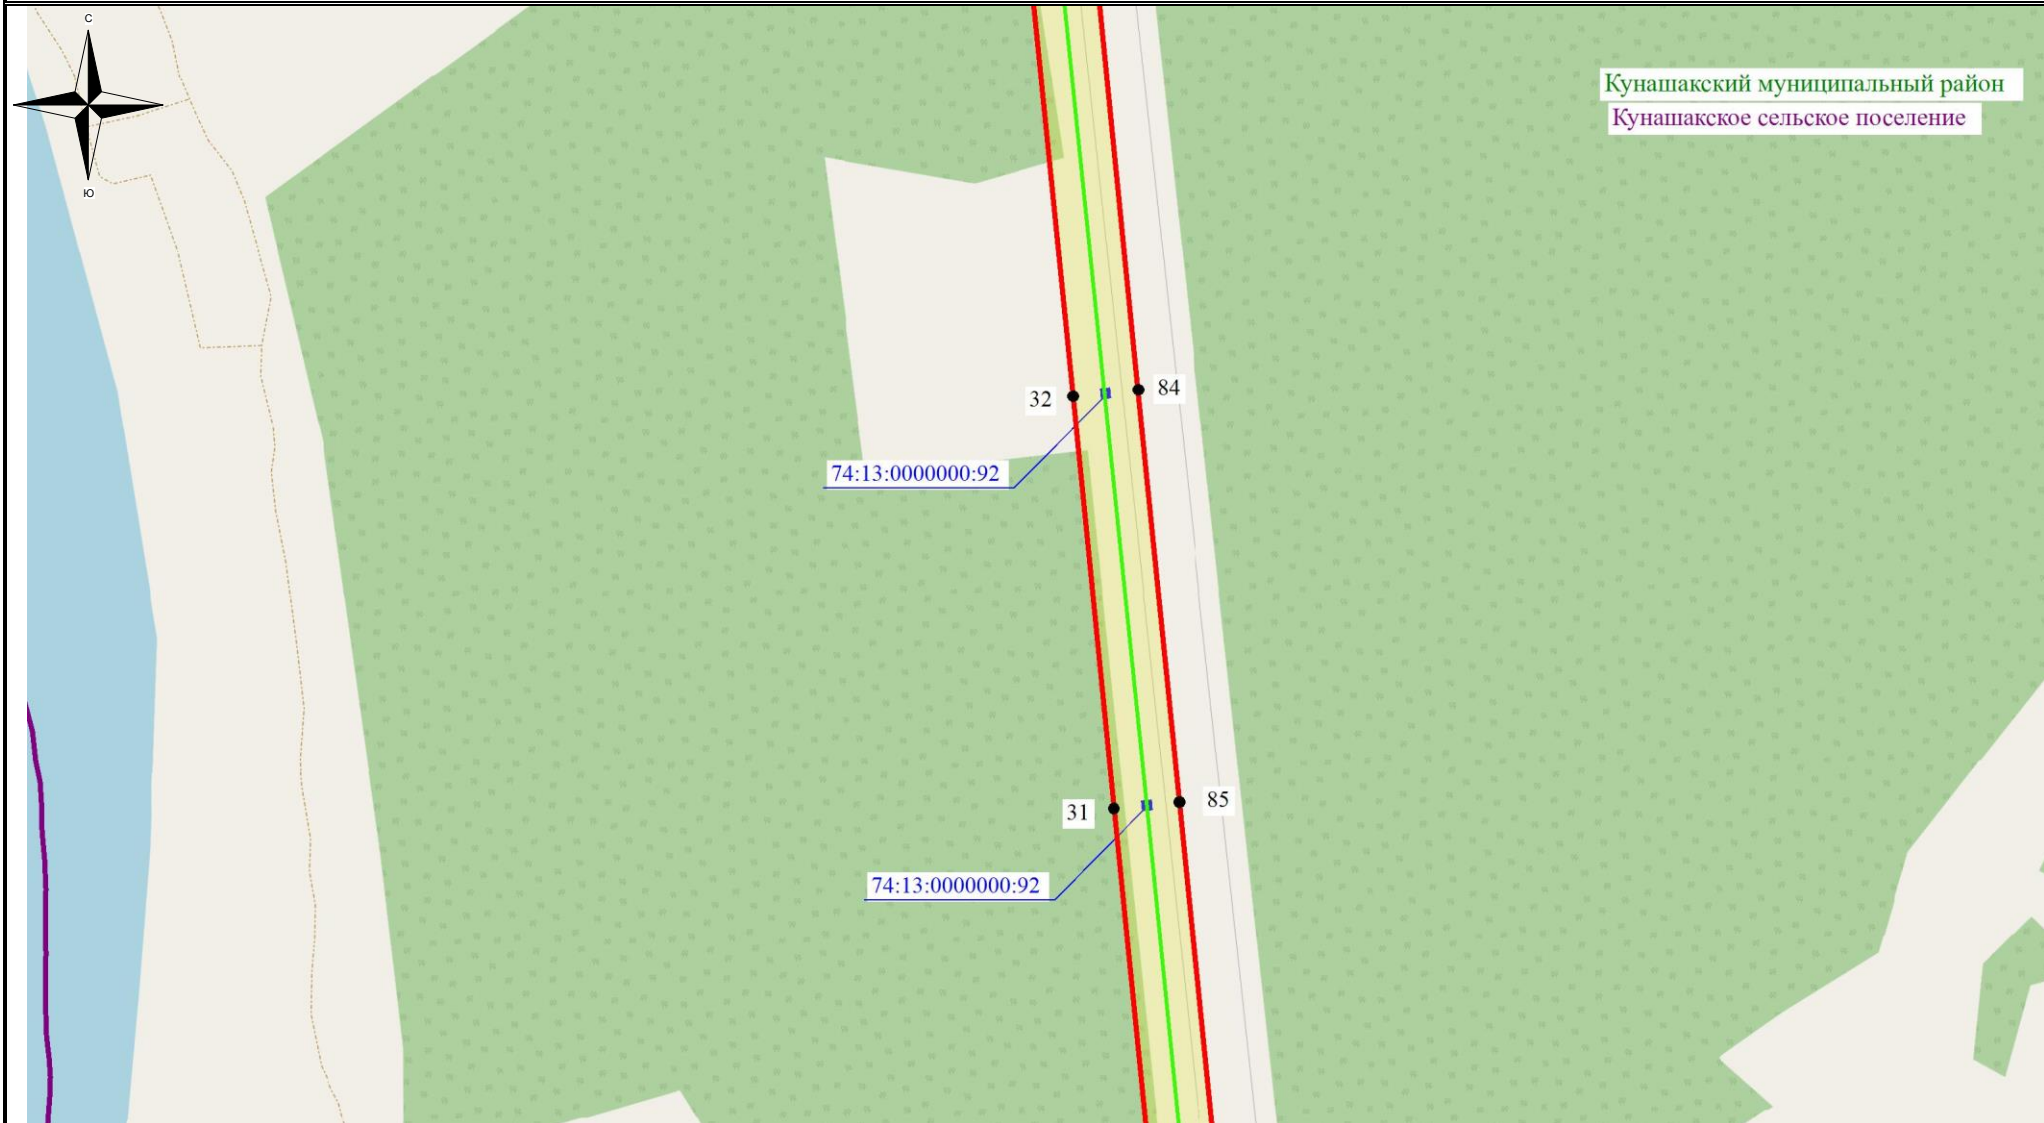
### Схема расположения границ публичного сервитута



Кунашакский муниципальный район  
Кунашакское сельское поселение

#### Используемые условные знаки и обозначения:


- обозначение границы земельного участка
- обозначение линии электропередачи
- обозначение границы муниципального района
- обозначение границы сельского поселения

- обозначение границы охранной зоны линии электропередачи
- 22 - обозначение характерной точки границы публичного сервитута
- обозначение границы публичного сервитута
- 74:13:0000000:92** – обозначение кадастрового номера земельного участка
- Кунашакский муниципальный район** – обозначение муниципального района
- Саринское сельское поселение** – обозначение сельского поселения

Масштаб 1:7500

Выноска №9
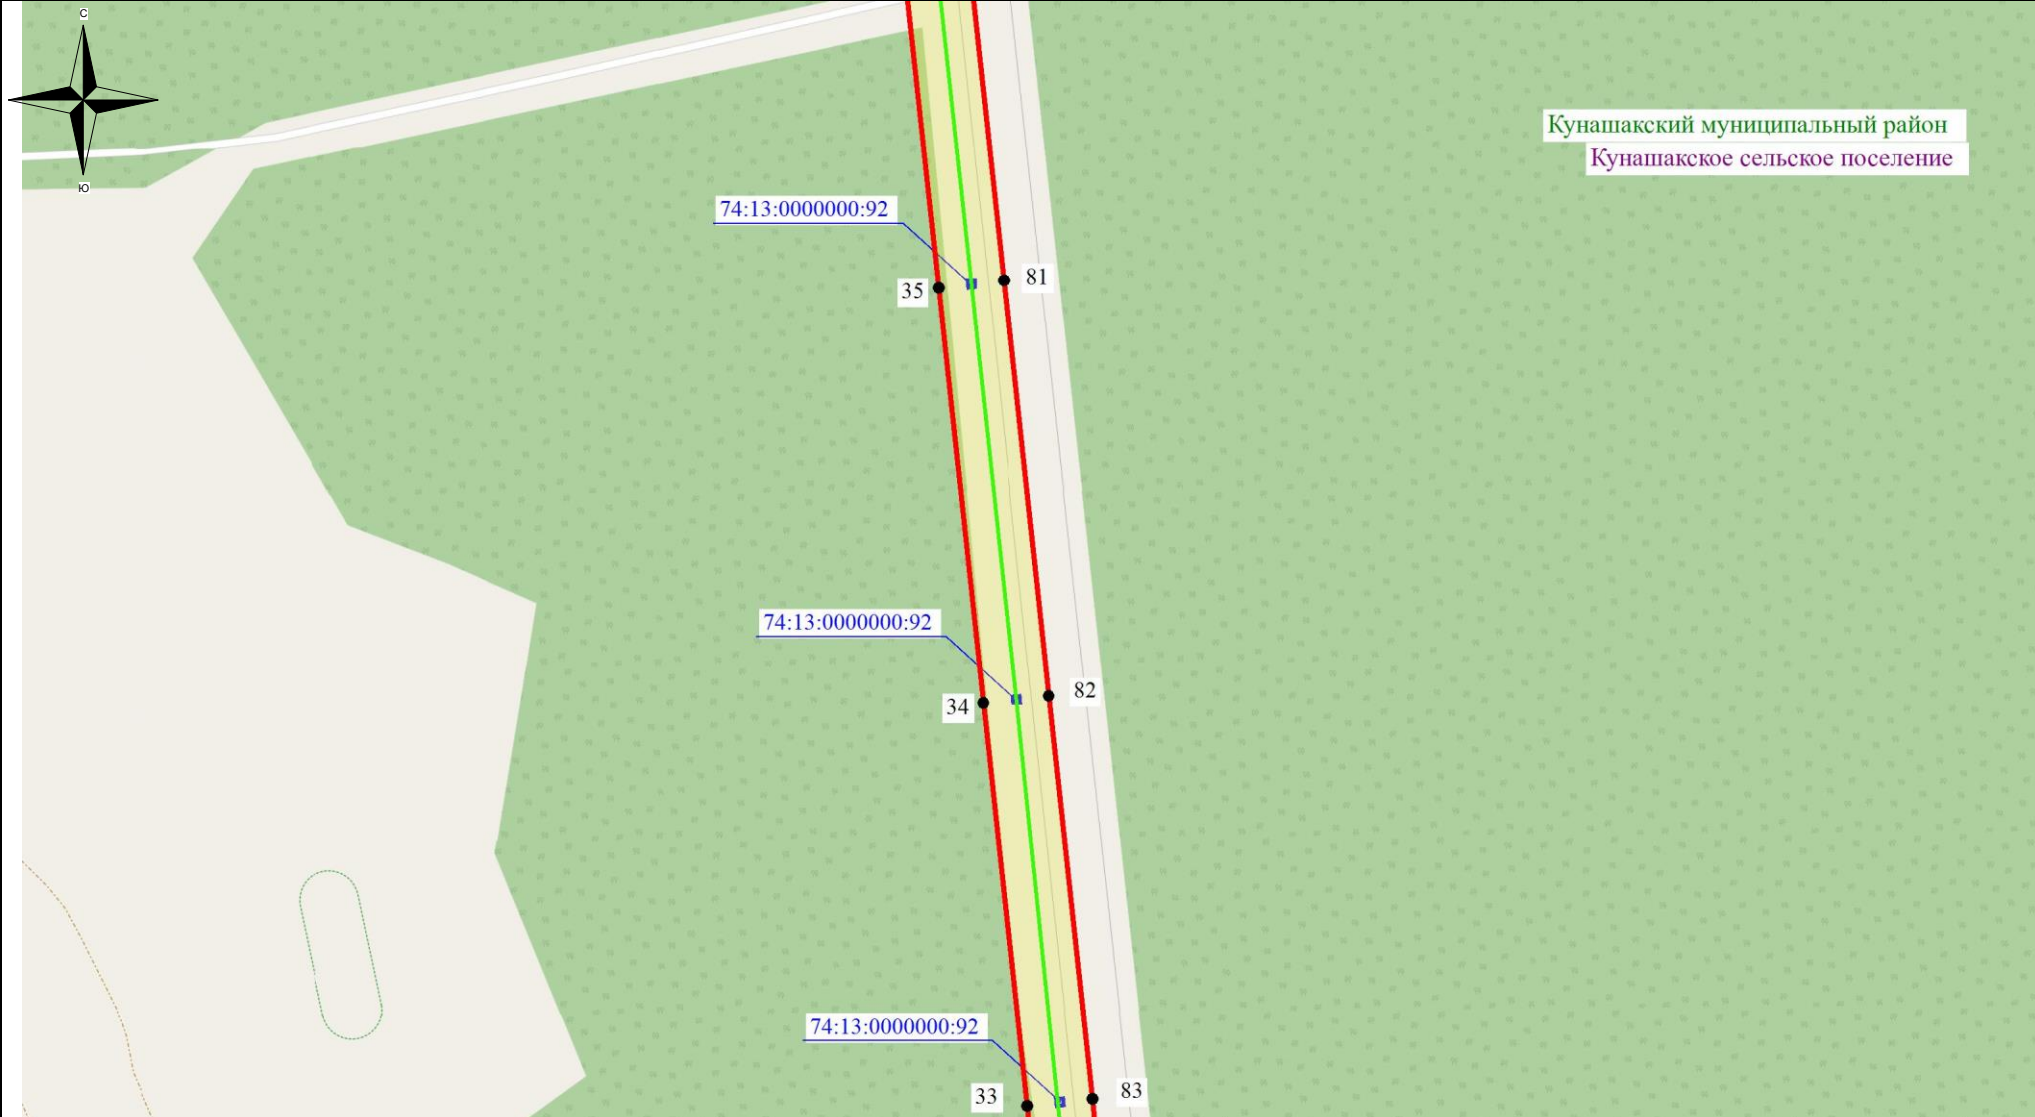
### Схема расположения границ публичного сервитута




- Используемые условные знаки и обозначения:**
- обозначение границы земельного участка
  - обозначение линии электропередачи
  - обозначение границы муниципального района
  - обозначение границы сельского поселения

- обозначение границы охранной зоны линии электропередачи
- 22 - обозначение характерной точки границы публичного сервитута
- обозначение границы публичного сервитута
- 74:13:0000000:92 – обозначение кадастрового номера земельного участка
- Кунашакский муниципальный район – обозначение муниципального района
- Саринское сельское поселение – обозначение сельского поселения





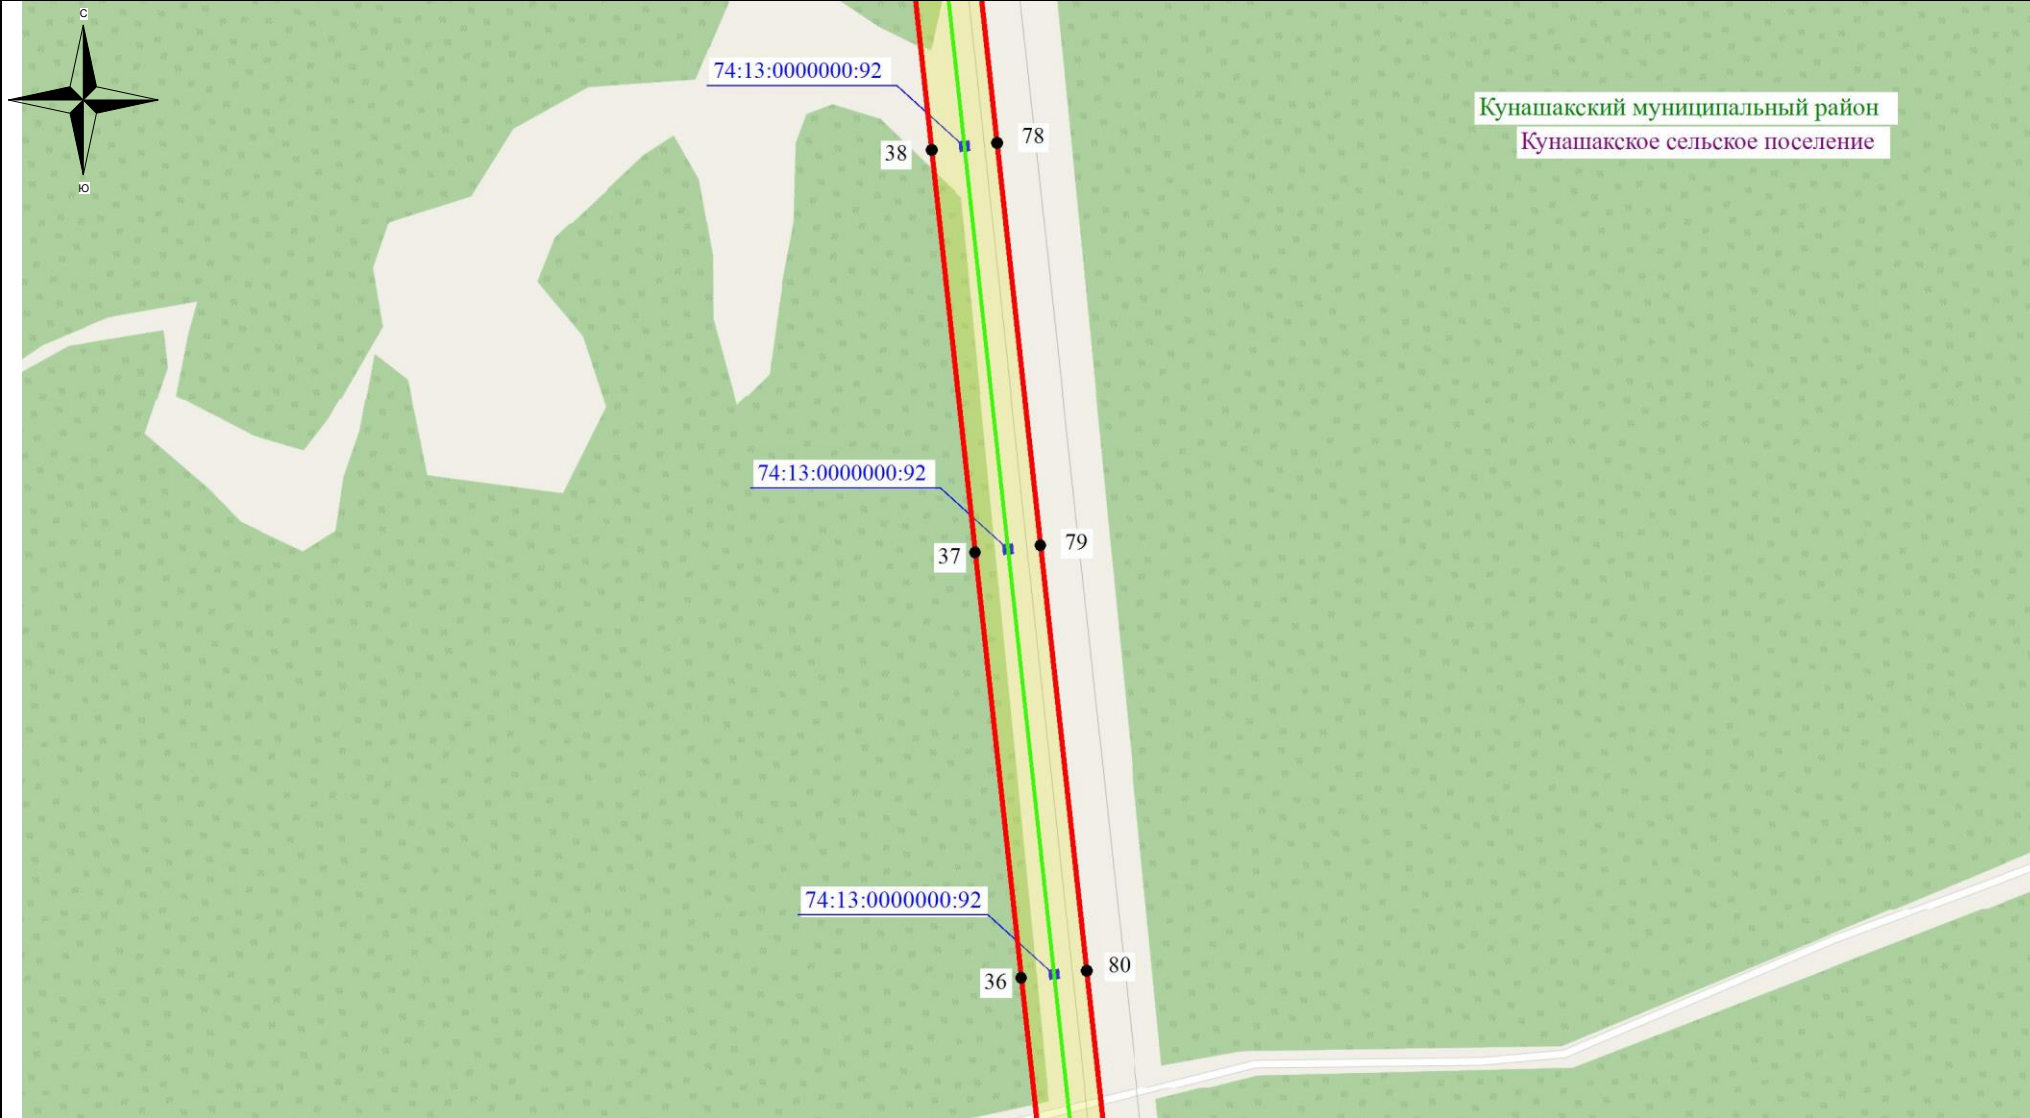Масштаб 1:7500




Выноска №10

### Схема расположения границ публичного сервитута



#### Используемые условные знаки и обозначения:

-  - обозначение границы земельного участка
-  - обозначение линии электропередачи
-  - обозначение границы муниципального района
-  - обозначение границы сельского поселения


-  - обозначение границы охранной зоны линии электропередачи
-  22 - обозначение характерной точки границы публичного сервитута
-  - обозначение границы публичного сервитута
- 74:13:0000000:92** – обозначение кадастрового номера земельного участка
- Кунашакский муниципальный район** – обозначение муниципального района
- Саринское сельское поселение** – обозначение сельского поселения

Масштаб 1:7500

Выноска №11


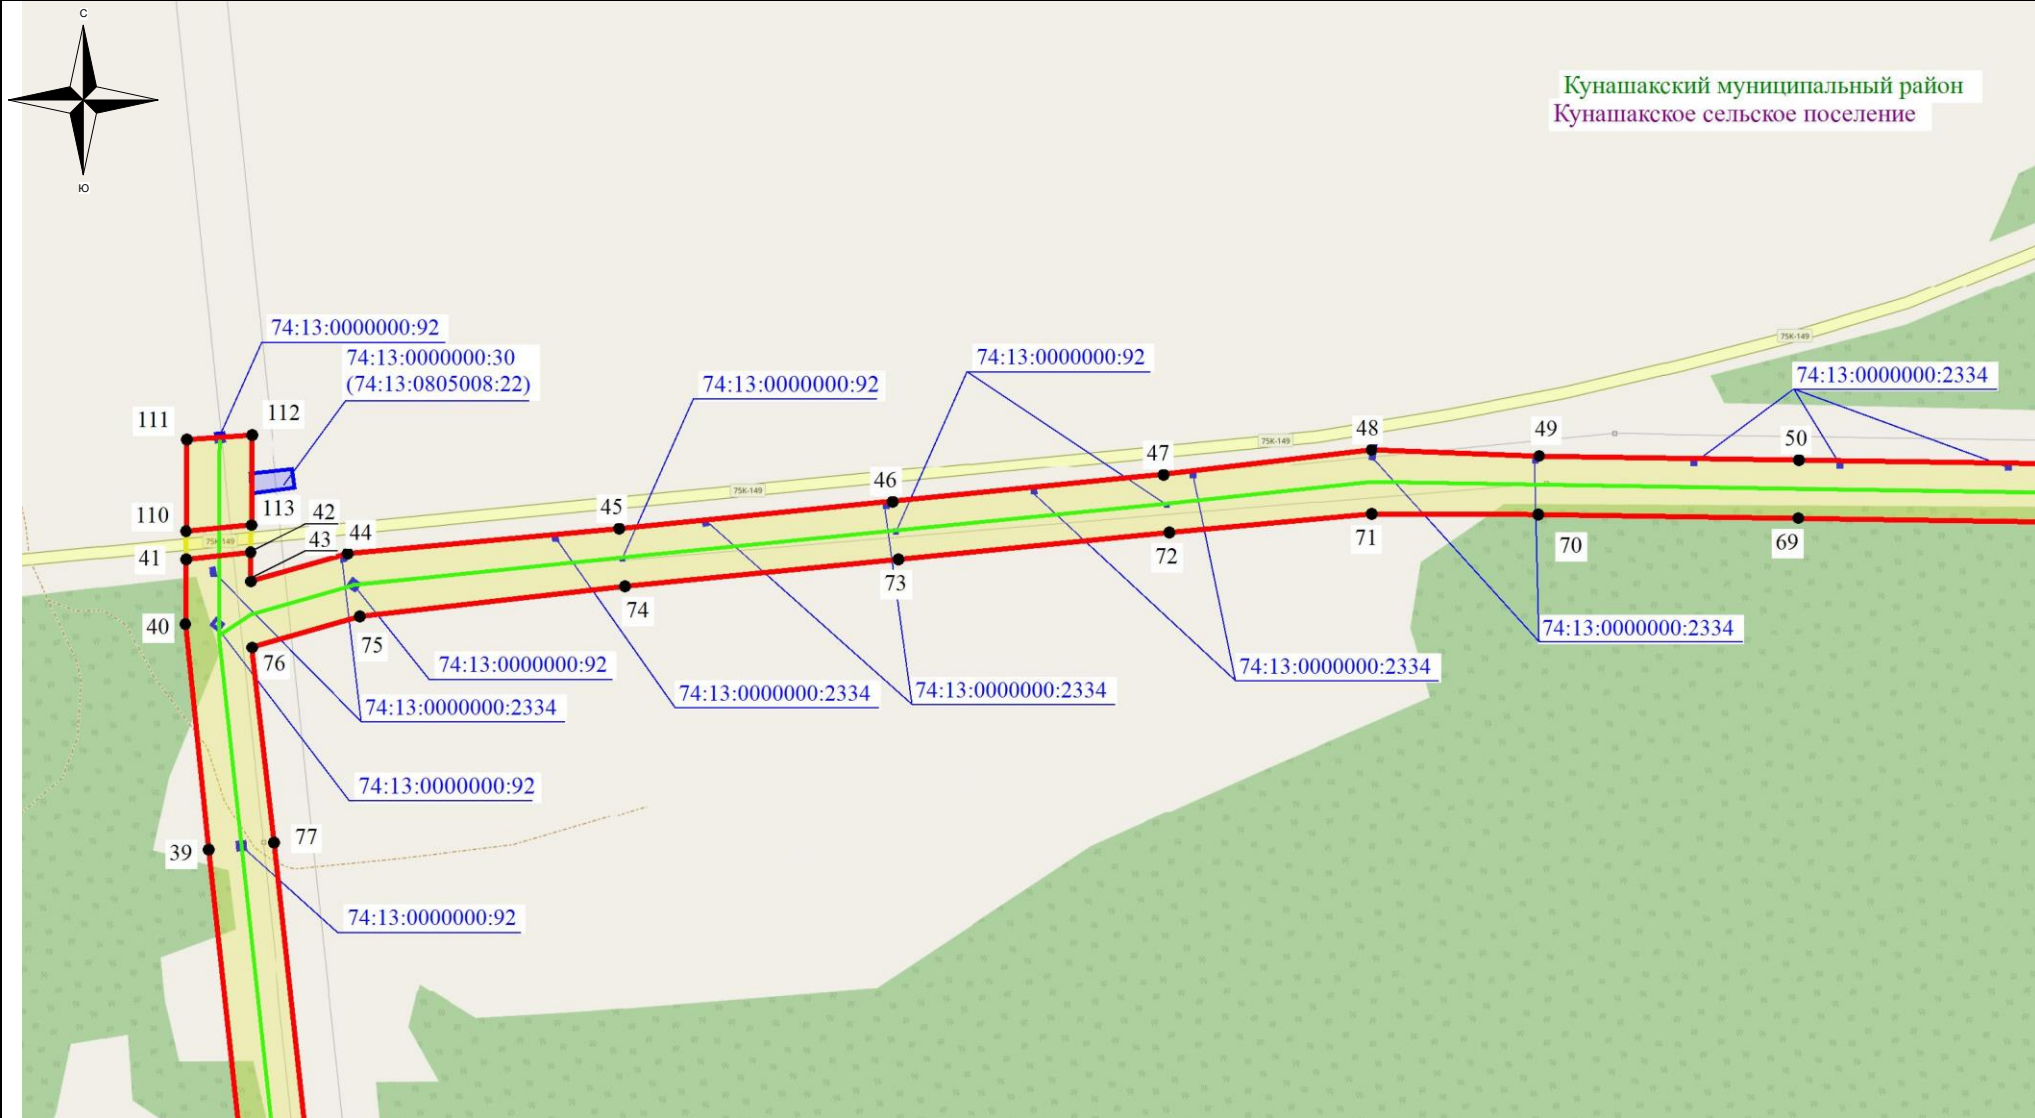
### Схема расположения границ публичного сервитута



**Используемые условные знаки и обозначения:**


- - обозначение границы земельного участка
- - обозначение линии электропередачи
- - обозначение границы муниципального района
- - обозначение границы сельского поселения

- обозначение границы охранной зоны линии электропередачи
- 22 - обозначение характерной точки границы публичного сервитута
- - обозначение границы публичного сервитута
- 74:13:0000000:92 – обозначение кадастрового номера земельного участка
- Кунашакский муниципальный район – обозначение муниципального района
- Саринское сельское поселение – обозначение сельского поселения

Масштаб 1:7500

Выноска №12
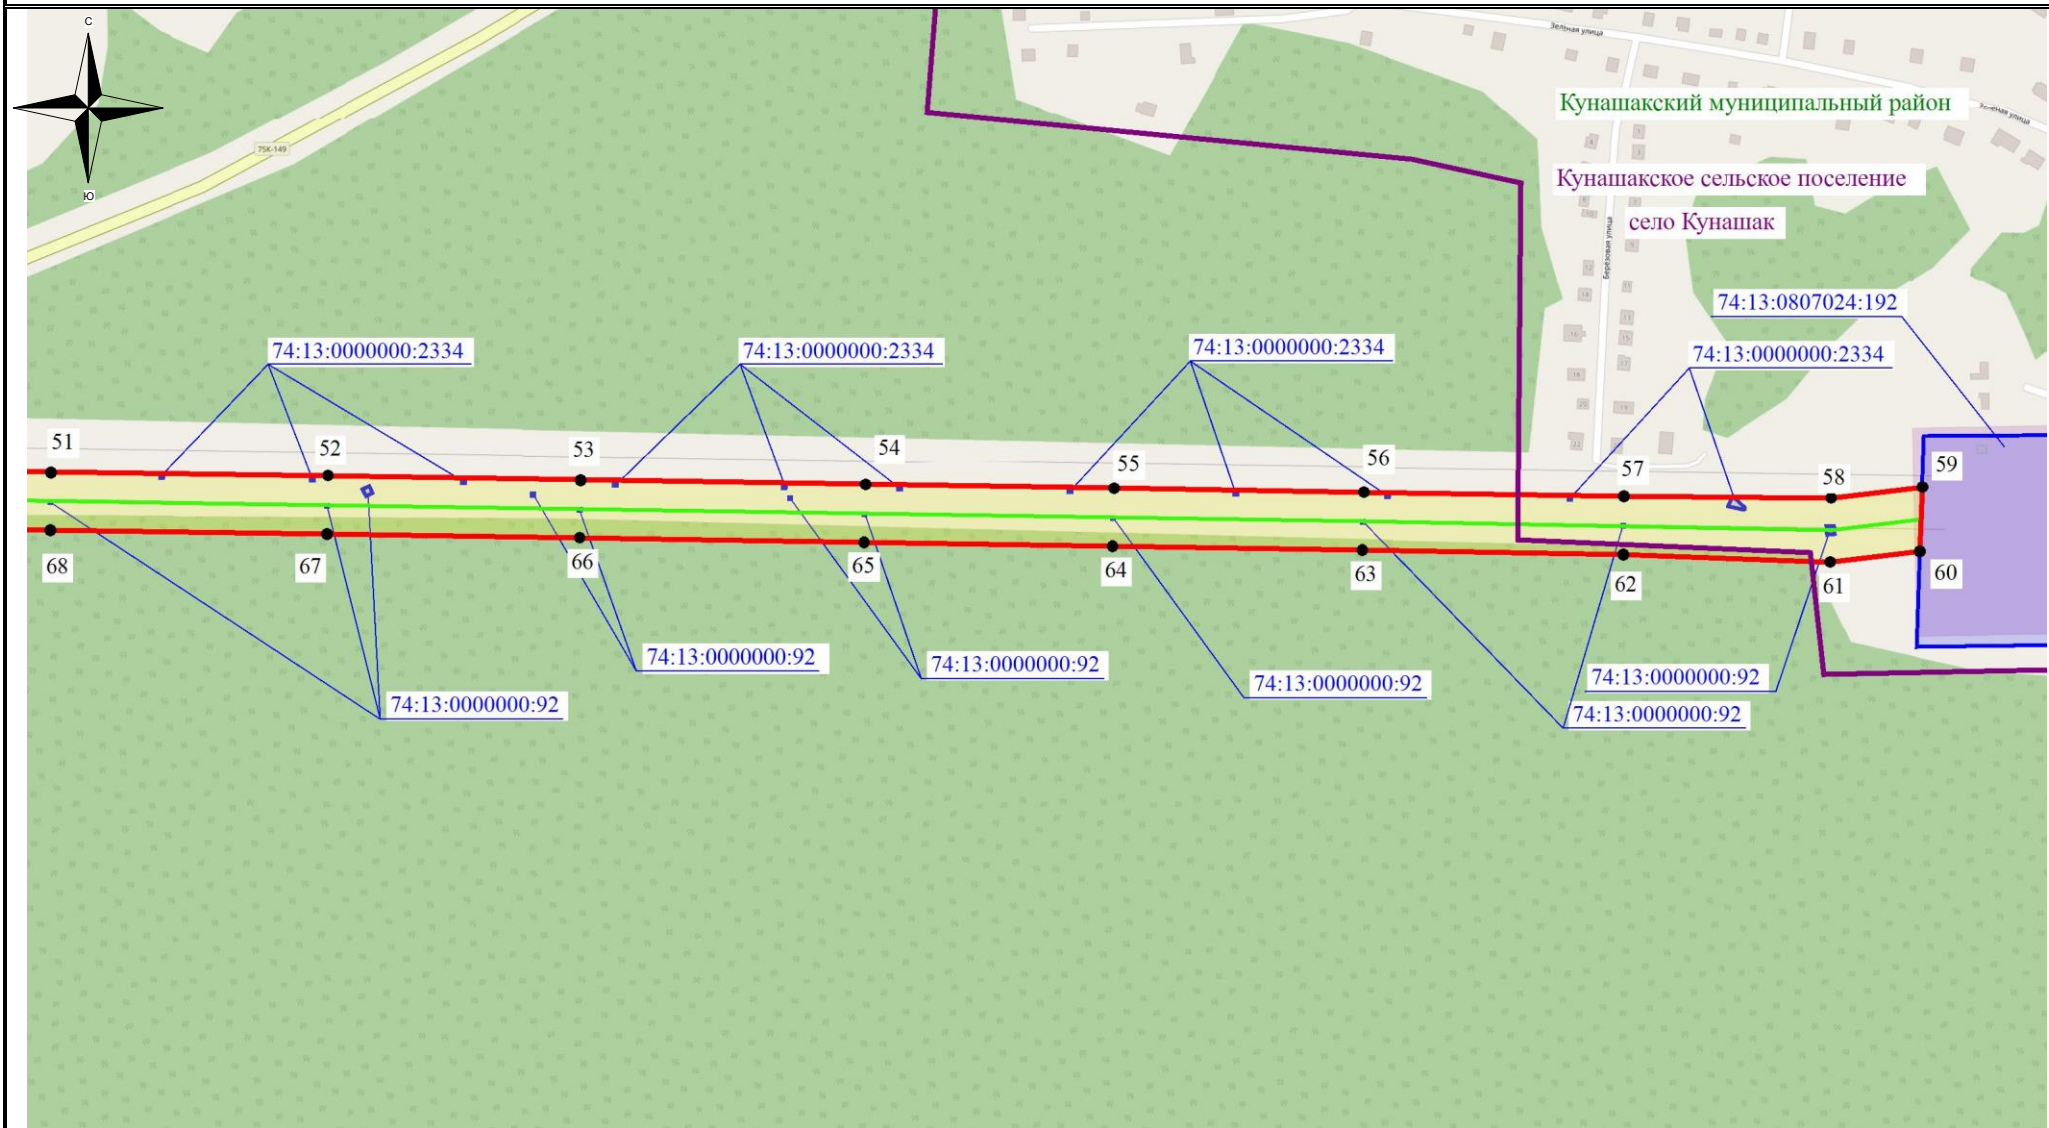
### Схема расположения границ публичного сервитута



- Используемые условные знаки и обозначения:**
- обозначение границы земельного участка
  - обозначение линии электропередачи
  - обозначение границы муниципального района
  - обозначение границы сельского поселения

- обозначение границы охранной зоны линии электропередачи
- 22 - обозначение характерной точки границы публичного сервитута
- обозначение границы публичного сервитута
- 74:13:0000000:92 – обозначение кадастрового номера земельного участка
- Кунашакский муниципальный район – обозначение муниципального района
- Саринское сельское поселение – обозначение сельского поселения

Масштаб 1:7500