




Чертёж планировки территории

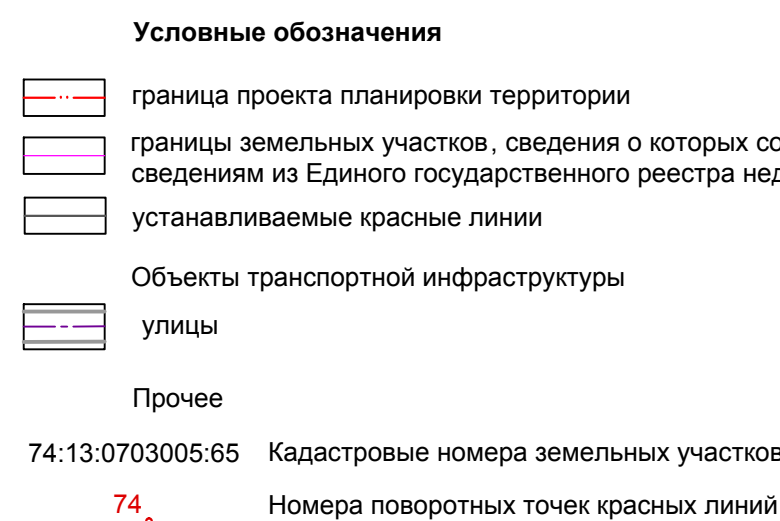

Зона озеленения специального назначения (ветрозащитное)

ЛЭП 35 кВ

62	Индивидуальный жилой дом
62	Детский сад и начальная школа
139	Спорткомплекс (закрытого типа), 80 единовременных посетителей
64	Предприятие обслуживания (предприятие торговли, общественного питания бытового обслуживания, аптека)
63	Предприятие обслуживания (отделен- связи, филиал банка, жилищно-эксплуатацион- ная организация)
95	СТО и АЗС
140	Газораспределительный пункт
141	Трансформаторная подстанция

Примечание: Каталог координат поворотных точек красных линий приведен в положениях о характеристиках планируемого развития территории, в том числе о плотности и параметрах застройки территории (в пределах, установленных градостроительным регламентом), о характеристиках объектов капитального строительства жилого, производственного, общественно-делового и иного назначения и необходимых для функционирования таких объектов и обеспечения жизнедеятельности граждан объектов коммунальной, транспортной, социальной инфраструктуры, в том числе объектов, включенных в программы комплексного развития систем коммунальной инфраструктуры и необходимых для развития территории в границах элемента планировочной структуры .

						Проект планировки и проект межевания территории расширения с. Сары Кунашакского района Челябинской области			
Изм.	№уч.	Лист	№док.	Подпись	Дата				
ГИП	Новенок К.В.	ОСНОВНАЯ ЧАСТЬ					Стадия	Лист	Листов
Архитектор	Новенок К.В.						ППТ	1	9
		Чертеж планировки территории М1:2000					