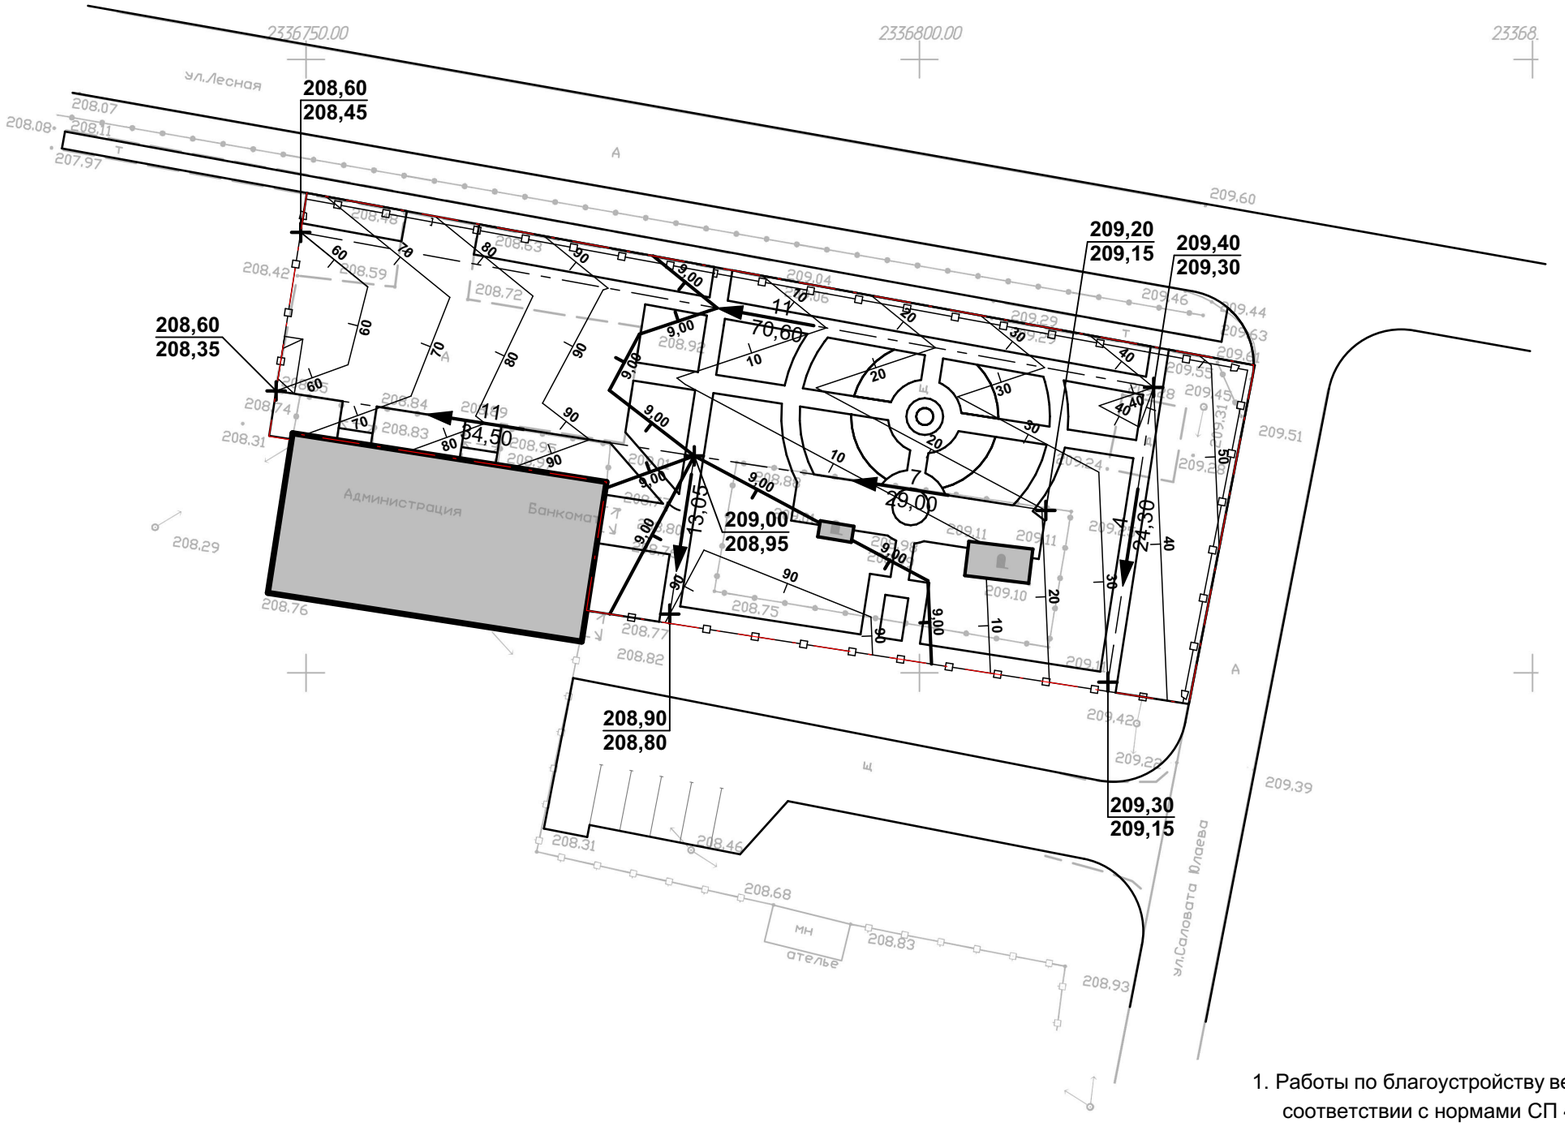

Условные обозначения

- граница благоустройства;
- существующие здания и сооружения;

201,25 / 201,10 — проектная отметка / существующая отметка

7 / 40,00 — уклон в промилях / расстояние в метрах

направление водостока

1. Работы по благоустройству вертикальной планировки, возведению земляного полотна производить в соответствии с нормами СП 45.13330.2012 "Земляные сооружения, основания и фундаменты", и СП 78.13330.2012 "Автомобильные дороги".
2. Сброс поверхностных вод осуществляется самотечным способом, с тротуаров на проезды, далее в пониженные места рельефа местности.

Изм.	Кол.уч.	Лист	N док.	Подпись	Дата	002/04-19 - ЭП			
						Челябинская область, Кунашакский район, ж\д ст. Муслюмово			
Разработал		Ершов			07.19	Обустройство сквера возле дома по адресу: ул. Лесная д. 2 "д,е"	Стадия	Лист	Листов
							ЭП	10	11
Н. контр.		Ершов			07.19	План организации рельефа М 1:500	ООО "ПроектСтройЭкспертиза"		