




Схема вертикальной планировки территории, инженерной подготовки и инженерной защиты территории

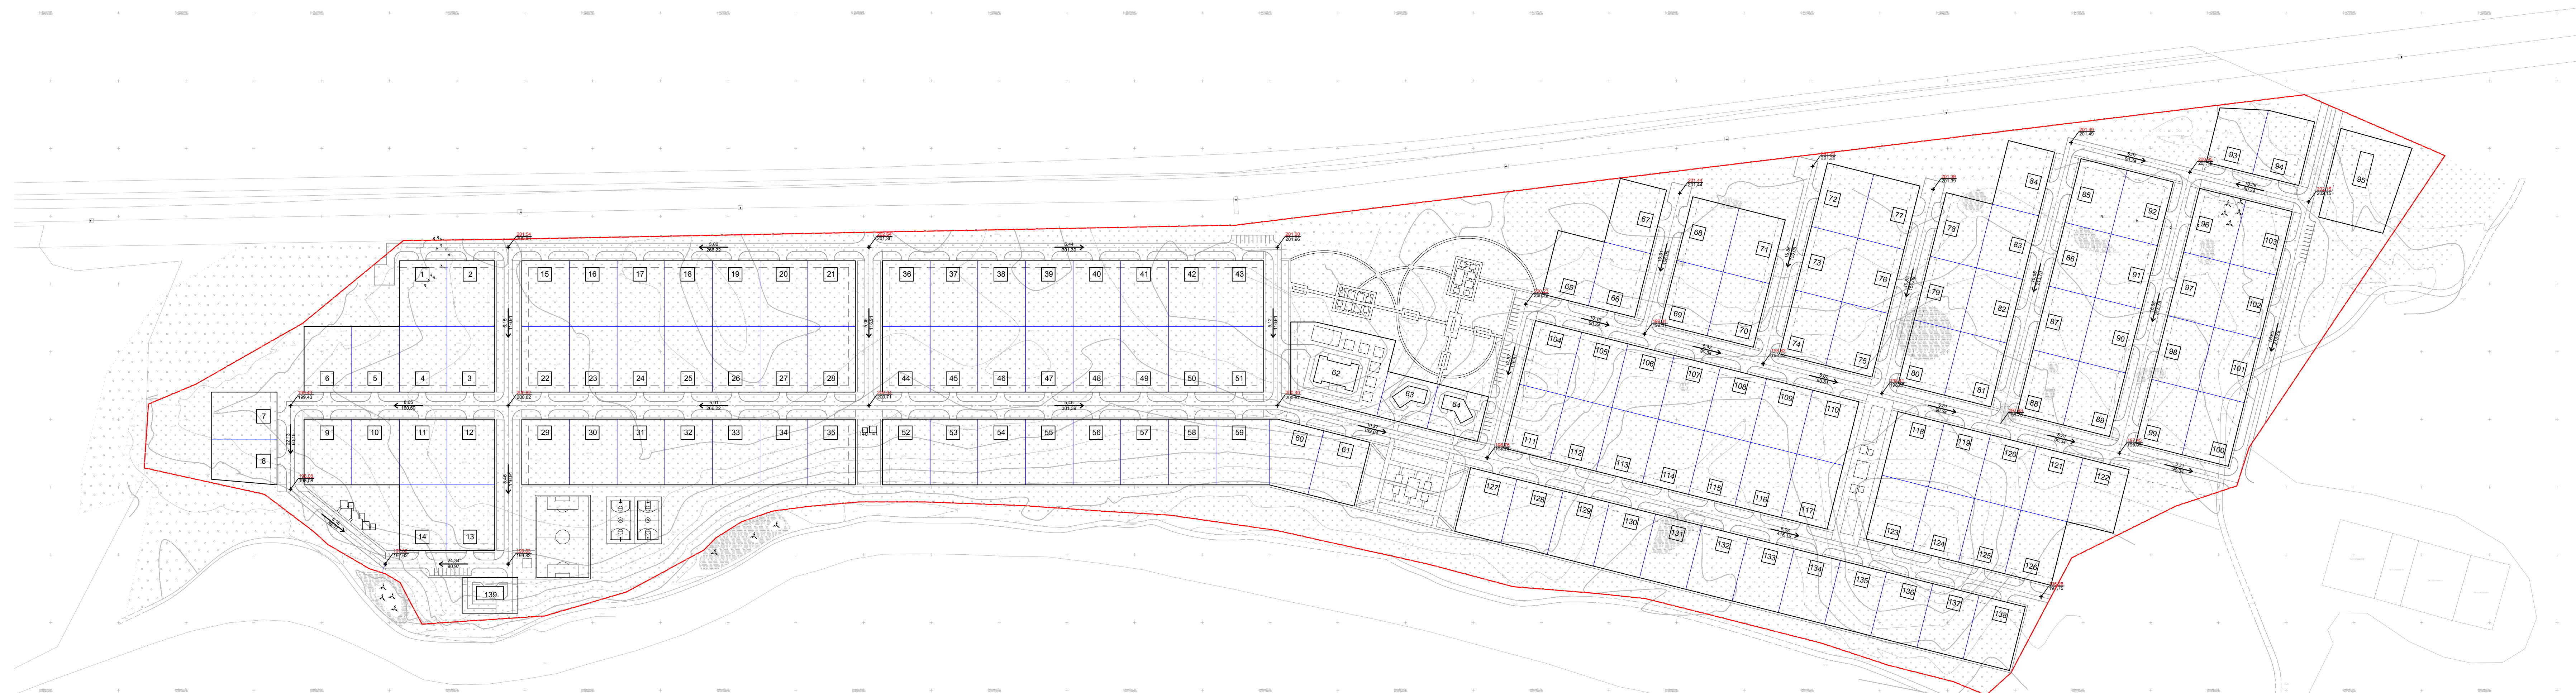

Экспликация

Экспликация
проектируемые

1-62	Индивидуальный жилой дом
62	Детский сад и начальная школа
139	Спорткомплекс (закрытого типа), 80

64 Предприятие обслуживания
(предприятие торговли, общественного питания,
бытового обслуживания, аптека)

63 Предприятие обслуживания (отделение связи, филиал банка, жилищно-эксплуатационная организация)

95 СТО и АЗС

95	СТО и АЗС
140	Газораспределительный пункт

140 Газораспределительный пункт
141 Трансформаторная подстанция

						Проект планировки и проект межевания территории расширения с. Сары Кунашакского района Челябинской области
Изм.	№ уч.	Лист	№ док.	Подпись	Дата	
ГИП	Новиков К. В.					ОСНОВНАЯ ЧАСТЬ Стадия Лист Листов ППТ 6 9
Архитектор	Новиков К. В.					
						Схема вертикальной планировки территории, инженерной подготовки и инженерной защиты территории М 1:2000 